

Forskrift om fredning av statens kulturhistoriske eiendommer

Kapittel 2 Fredete eiendommer i Helse- og omsorgsdepartementets landsverneplan

STORD SJUKEHUS

Kommune:

1221/Stord

Gnr/bnr:


27/586
27/588
27/86
27/86,506,526
27/86,506

AskeladdenID:

148698

Referanse til
landsverneplan:

Kompleks 9900124

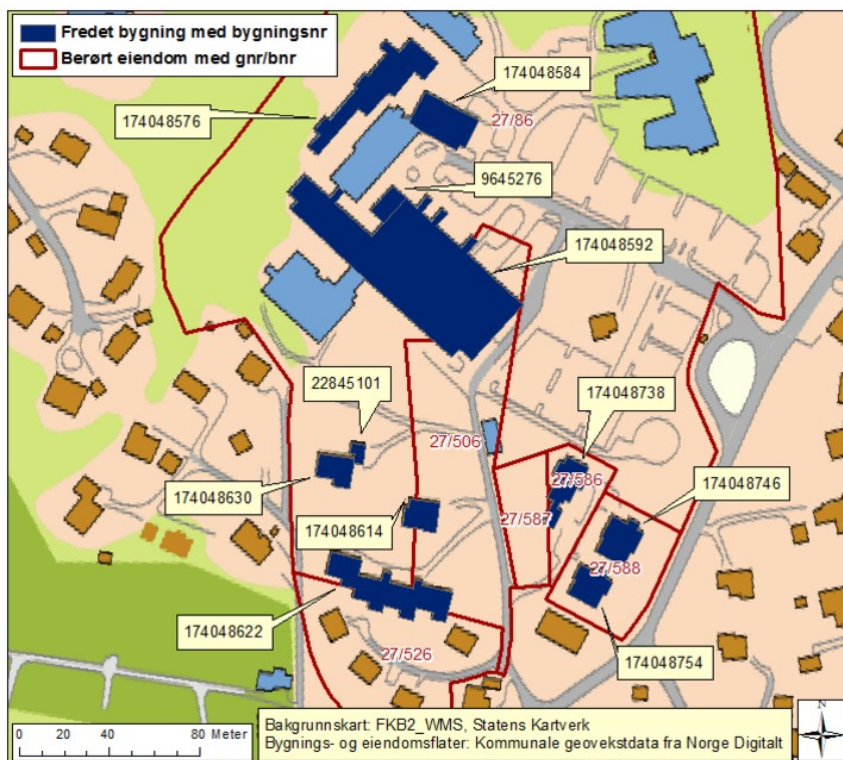

Omfang fredning

Byggnavn	Oppført	Bygningsnr.	Gnr/bnr	Omfang
• Administrasjonsbygget Furuly	1908	174048584	27/86	Eksteriør
• Bolig A	1970	174048614	27/86,506	Eksteriør
• Bolig C	1970	174048622	27/86,506,526	Eksteriør/Interiør
• Bolig D	1970	174048622	27/86,506,526	Eksteriør
• Bolig E	1970	174048622	27/86,506,526	Eksteriør
• Bolig F	1970	174048622	27/86,506,526	Eksteriør
• Hybelblokk bygg K	1969	174048738	27/586	Eksteriør/Interiør
• Overlegebolig B	1970	174048630	27/86	Eksteriør
• Stord sjukehus	1967 - 1970	174048592	27/86,506	Eksteriør/Interiør
• Søsterheim blokk G	1969	174048754	27/588	Eksteriør/Interiør
• Søsterheim blokk H	1969	174048746	27/588	Eksteriør/Interiør
• Teknisk bygg, Tysevegen 70	1908 - 1970	174048576	27/86	Eksteriør



Forskrift om fredning av statens kulturhistoriske eiendommer

Kapittel 2 Fredete eiendommer i Helse- og omsorgsdepartementets landsverneplan

Fredning kompleks

- Omfang:** Fredningen omfatter bygningene som nevnt ovenfor.
- Formål:** Formålet med fredningen er å bevare Stord sjukehus som et helsehistorisk og arkitekturhistorisk viktig anlegg med stor tidsdybde. Fredningen skal sikre både de bevarte delene av Furuly helseheim, hovedbygningen, teknisk sentral og personalboliger fra 1970. Fredningen skal sikre bygningene og opprettholde opprinnelig materialbruk samt kulturhistoriske verdier knyttet til anlegget som helhet.
- Begrunnelse:** Stord sykehus har som helhet betydelig arkitektur- og helsehistorisk verdi. Sykehuset har i norsk sammenheng en særpreget helsehistorisk bakgrunn som helseheim basert på naturlegemetoder inspirert av Dr. Kneip i Tyskland tidlig i forrige århundre. Denne delen av anlegget er med tidstypisk nyklassisistisk og dels funksjonalistisk preget arkitektur, godt bevarte eksempler. Den store utbyggingen i 1970 er et representativt eksempel på etterkrigstidens helhetlige utbygging av tredelte lokalsykehus med personalboliger. Denne fasen i sykehusets historie har samtidig et særpreget og konsekvent formspråk og materialbruk som er unik i norsk sykehusarkitektur i perioden. Anlegget, tegnet av arkitektene Anna og Jostein Molden, representerer som helhet vesentlige kulturhistoriske verdier både i kraft av sin arkitektur og som karakteristisk eksempel på sykehusanlegg fra 1960/70-tallet.

Forskrift om fredning av statens kulturhistoriske eiendommer

Kapittel 2 Fredete eiendommer i Helse- og omsorgsdepartementets landsverneplan

ADMINISTRASJONSBYGGET FURULY

Bygningsnr:	174048584
Gnr/bnr:	27/86
Oppført:	1908
AskeladdenID:	148698-1
Referanse i landsverneplanen:	Bygning 9901312 Kompleks 9900124



Fredning bygning


Omfang:	Fredningen omfatter bygningens eksteriør og inkluderer hovedelementer som konstruksjon, fasadekomposisjon, materialbruk, overflatebehandling og bygningsdeler som vinduer, dører, pipeløp over tak og detaljer som skilt og dekor m.v.
Formål:	Formålet med fredningen er å bevare administrasjonsbygningen fra 1908, det tidligere Furuly helseheim, som helsehistorisk viktig eksempel på privatdrevet kurhjem fra det tidlige 20. århundre. Fredningen skal sikre bygningens opprinnelige eksteriør med senere endringer. Formålet med fredningen er videre å sikre hovedstrukturen i det arkitektoniske uttrykket og detaljeringen så som fasadeløsning, opprinnelige og eldre deler som dører og vinduer, samt materialbruk og overflater.
Begrunnelse:	Bygningen er viktig som eksempel på privat helseanlegg tuftet på alternative behandlingsmetoder fra tiden etter 1900. Bygningen er typisk eksempel på nyklassisistisk panelarkitektur fra perioden med høy grad av detaljering. Senere utvidelser viderefører formspråk, dimensjoner og materialbruk og gir bygget et helhetlig preg. Bygningen inngår som et vesentlig og selvstendig historiefortellende element i et sammensatt sykehusanlegg fra ulike perioder og har betydelig kulturhistorisk verdi.

Forskrift om fredning av statens kulturhistoriske eiendommer

Kapittel 2 Fredete eiendommer i Helse- og omsorgsdepartementets landsverneplan

BOLIG A - FURULYVEGEN 66

Bygningsnr:	174048614
Gnr/bnr:	27/86,506
Oppført:	1970
AskeladdenID:	148698-11
Referanse i landsverneplanen:	Bygning 9902956 Kompleks 9900124

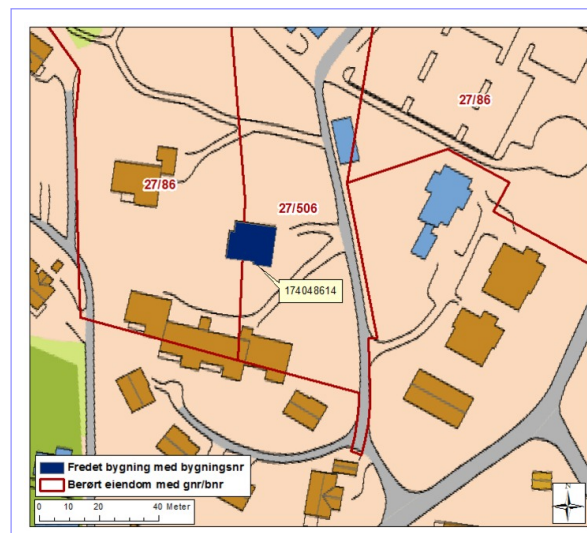

Fredning bygning

- Omfang:** Fredningen omfatter bygningens eksteriør og inkluderer hovedelementer som konstruksjon, fasadekomposisjon, materialbruk, overflatebehandling og bygningsdeler som vinduer, dører, pipeløp over tak og detaljer som skilt og dekor m.v.
- Formål:** Formålet med fredningen er å bevare bygningen som eksempel på legebolig ved en helhetlig utbygging av sykehusanlegg fra 1970-tallet. Fredningen skal sikre bygningens opprinnelige arkitektur. Formålet med fredningen er videre å sikre hovedstrukturen i det arkitektoniske uttrykket og detaljeringen så som fasadeløsning, opprinnelige og eldre deler som dører og vinduer, samt materialbruk og overflater.
- Begrunnelse:** Bygningen har med formspråk, dimensjoner og materialbruk tilpasset øvrig bygningsmasse fra utbyggingen av Stord sjukehus rundt 1970 høy arkitekturhistorisk interesse, og er et vesentlig element i anlegget som helhet. Av særlig betydning er bygningen som eksempel på et arkitektonisk særpreget bygg for et typisk formål ved sykehuset og med rendyrket formspråk og materialvalg tilpasset landskap og øvrig bygningsmasse. Boligen er et særpreget og svært godt eksempel på sosiale sider ved sykehusutbygging og sykehusdrift i perioden.

Forskrift om fredning av statens kulturhistoriske eiendommer

Kapittel 2 Fredete eiendommer i Helse- og omsorgsdepartementets landsverneplan

BOLIG C - TYSEVEGEN 64

Bygningsnr:	174048622
Gnr/bnr:	27/86,506,526
Oppført:	1970
AskeladdenID:	148698-5
Referanse i landsverneplanen:	Bygning 9901324 Kompleks 9900124



Fredning bygning

Omfang:	Fredningen omfatter bygningens eksteriør og interiør og utebod. Fredningen av eksteriør og interiør inkluderer hovedelementer som konstruksjon, fasadekomposisjon, planløsning, materialbruk, overflatebehandling og bygningsdeler som vinduer, dører, gerikter, listverk, ildsteder, pipeløp over tak, og detaljer som skilt og dekor m.v. Fast inventar som skap, ovner, tekniske installasjoner m.v. er fredet som del av interiøret.
Formål:	Formålet med fredningen er å bevare bygningen som eksempel på tjenestebolig ved en helhetlig utbygging av sykehusanlegg fra 1970-tallet. Fredningen skal sikre bygningen som del av et rekkehus og bygningens arkitektoniske uttrykk. Formålet med fredningen er videre å sikre hovedstrukturen i det arkitektoniske uttrykket og detaljeringen så som fasadeløsning, opprinnelige og eldre deler som dører og vinduer, samt materialbruk og overflater. Formålet med fredning av interiør er å opprettholde opprinnelig rominndeling med bygningsdeler, overflater og materialbruk, belysning, armaturer og detaljer, samt opprinnelig fast inventar.
Begrunnelse:	Bygningen har med formspråk, dimensjoner og materialbruk tilpasset øvrig bygningsmasse fra utbyggingen av Stord sjukehus rundt 1970 høy arkitekturhistorisk interesse, og er et vesentlig element i anlegget som helhet. Av særlig betydning er bygningen som eksempel på et arkitektonisk særpreget bygg for et typisk formål ved sykehuset og med rendyrket formspråk og materialvalg tilpasset landskap og øvrig bygningsmasse. Boligen er et særpreget og svært godt eksempel på sosiale sider ved sykehusutbygging og sykehusdrift i perioden.

Forskrift om fredning av statens kulturhistoriske eiendommer

Kapittel 2 Fredete eiendommer i Helse- og omsorgsdepartementets landsverneplan

BOLIG D - TYSEVEGEN 64

Bygningsnr:	174048622
Gnr/bnr:	27/86,506,526
Oppført:	1970
AskeladdenID:	148698-6
Referanse i landsverneplanen:	Bygning 9901326 Kompleks 9900124



Fredning bygning


- Omfang:** Fredningen omfatter bygningens eksteriør med utebod og inkluderer hovedelementer som konstruksjon, fasadekomposisjon, materialbruk, overflatebehandling og bygningsdeler som vinduer, dører, pipeløp over tak og detaljer som skilt og dekor m.v.
- Formål:** Formålet med fredningen er å bevare bygningen som eksempel på tjenestebolig ved en helhetlig utbygging av sykehusanlegg fra 1970-tallet. Fredningen skal sikre bygningen som del av et rekkehus og bygningens arkitektoniske uttrykk. Formålet med fredningen er videre å sikre hovedstrukturen i det arkitektoniske uttrykket og detaljeringen så som fasadeløsning, opprinnelige og eldre deler som dører og vinduer, samt materialbruk og overflater.
- Begrunnelse:** Bygningen har med formspråk, dimensjoner og materialbruk tilpasset øvrig bygningsmasse fra utbyggingen av Stord sjukehus rundt 1970 høy arkitekturhistorisk interesse, og er et vesentlig element i anlegget som helhet. Av særlig betydning er bygningen som eksempel på et arkitektonisk særpreget bygg for et typisk formål ved sykehuset og med rendyrket formspråk og materialvalg tilpasset landskap og øvrig bygningsmasse. Boligen er et særpreget og svært godt eksempel på sosiale sider ved sykehusutbygging og sykehusdrift i perioden.

Forskrift om fredning av statens kulturhistoriske eiendommer

Kapittel 2 Fredete eiendommer i Helse- og omsorgsdepartementets landsverneplan

BOLIG E - TYSEVEGEN 64

Bygningsnr:	174048622
Gnr/bnr:	27/86,506,526
Oppført:	1970
AskeladdenID:	148698-7
Referanse i landsverneplanen:	Bygning 9901327 Kompleks 9900124

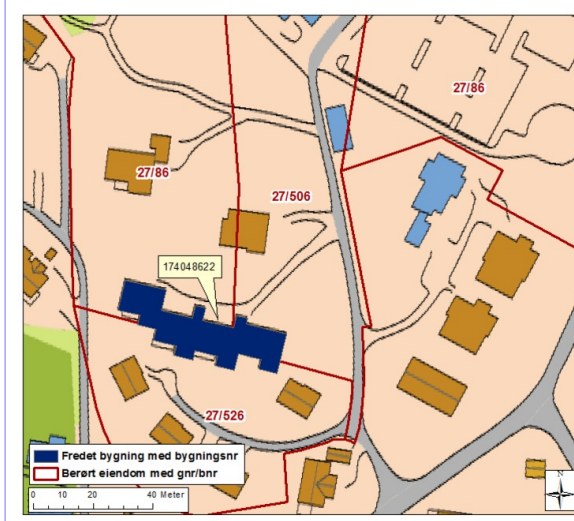

Fredning bygning

- Omfang:** Fredningen omfatter bygningens eksteriør med utebod og inkluderer hovedelementer som konstruksjon, fasadekomposisjon, materialbruk, overflatebehandling og bygningsdeler som vinduer, dører, pipeløp over tak og detaljer som skilt og dekor m.v.
- Formål:** Formålet med fredningen er å bevare bygningen som eksempel på tjenestebolig ved en helhetlig utbygging av sykehusanlegg fra 1970-tallet. Fredningen skal sikre bygningen som del av et rekkehus og bygningens arkitektoniske uttrykk. Formålet med fredningen er videre å sikre hovedstrukturen i det arkitektoniske uttrykket og detaljeringen så som fasadeløsning, opprinnelige og eldre deler som dører og vinduer, samt materialbruk og overflater.
- Begrunnelse:** Bygningen har med formspråk, dimensjoner og materialbruk tilpasset øvrig bygningsmasse fra utbyggingen av Stord sjukehus rundt 1970 høy arkitekturhistorisk interesse, og er et vesentlig element i anlegget som helhet. Av særlig betydning er bygningen som eksempel på et arkitektonisk særpreget bygg for et typisk formål ved sykehuset og med rendyrket formspråk og materialvalg tilpasset landskap og øvrig bygningsmasse. Boligen er et særpreget og svært godt eksempel på sosiale sider ved sykehusutbygging og sykehusdrift i perioden.

Forskrift om fredning av statens kulturhistoriske eiendommer

Kapittel 2 Fredete eiendommer i Helse- og omsorgsdepartementets landsverneplan

BOLIG F - TYSEVEGEN 64

Bygningsnr:	174048622
Gnr/bnr:	27/86,506,526
Oppført:	1970
AskeladdenID:	148698-8
Referanse i landsverneplanen:	Bygning 9901328 Kompleks 9900124



Fredning bygning


Omfang:	Fredningen omfatter bygningens eksteriør med utebod og inkluderer hovedelementer som konstruksjon, fasadekomposisjon, materialbruk, overflatebehandling og bygningsdeler som vinduer, dører, pipeløp over tak og detaljer som skilt og dekor m.v.
Formål:	Formålet med fredningen er å bevare bygningen som eksempel på tjenestebolig ved en helhetlig utbygging av sykehusanlegg fra 1970-tallet. Fredningen skal sikre bygningen som del av et rekkehus og bygningens arkitektoniske uttrykk. Formålet med fredningen er videre å sikre hovedstrukturen i det arkitektoniske uttrykket og detaljeringen så som fasadeløsning, opprinnelige og eldre deler som dører og vinduer, samt materialbruk og overflater.
Begrunnelse:	Bygningen har med formspråk, dimensjoner og materialbruk tilpasset øvrig bygningsmasse fra utbyggingen av Stord sjukehus rundt 1970 høy arkitekturhistorisk interesse, og er et vesentlig element i anlegget som helhet. Av særlig betydning er bygningen som eksempel på et arkitektonisk særpreget bygg for et typisk formål ved sykehuset og med rendyrket formspråk og materialvalg tilpasset landskap og øvrig bygningsmasse. Boligen er et særpreget og svært godt eksempel på sosiale sider ved sykehusutbygging og sykehusdrift i perioden.

Forskrift om fredning av statens kulturhistoriske eiendommer

Kapittel 2 Fredete eiendommer i Helse- og omsorgsdepartementets landsverneplan

HYBELBLOKK BYGG K - FURULYVEGEN 57

Bygningsnr:	174048738
Gnr/bnr:	27/586
Oppført:	1969
AskeladdenID:	148698-12
Referanse i landsverneplanen:	Bygning 9902957 Kompleks 9900124

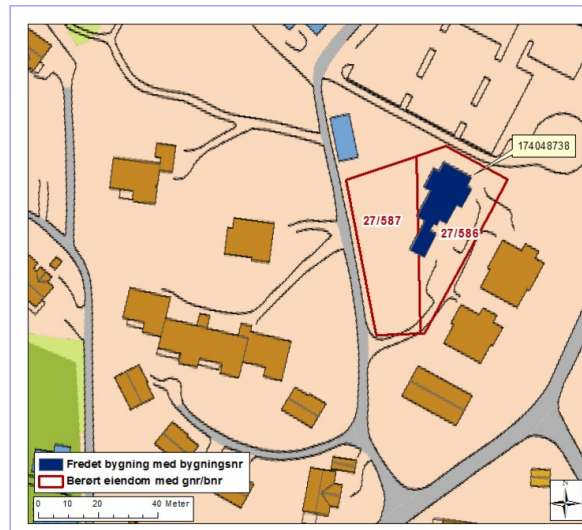

Fredning bygning

Omfang: Fredningen omfatter bygningens eksteriør og interiør i trapperom i alle etasjer i hovedbygning og peisestue og fellesrom i sidefløy. Fredningen av eksteriør og interiør inkluderer hovedelementer som konstruksjon, fasadekomposisjon, planløsning, materialbruk, overflatebehandling og bygningsdeler som vinduer, dører, gerikter, listverk, ildsteder, pipeløp over tak, og detaljer som skilt og dekor m.v. Fast inventar som skap, ovner, tekniske installasjoner m.v. er fredet som del av interiøret.

Omfang interiør er markert på plantegning.


Formål: Formålet med fredningen er å bevare bygningen som eksempel på tjenestebolig ved en helhetlig utbygging av sykehusanlegg fra 1970-tallet. Fredningen skal sikre bygningens arkitektoniske uttrykk. Formålet med fredningen er videre å sikre hovedstrukturen i det arkitektoniske uttrykket og detaljeringen så som fasadeløsning, opprinnelige og eldre deler som dører og vinduer, samt materialbruk og overflater. Formål med fredning av interiør er å opprettholde opprinnelig rominndeling med opprinnelige og eldre bygningsdeler, overflater og materialbruk, belysning, armaturer og detaljer, samt opprinnelig fast inventar.

Begrunnelse: Bygningen har med formspråk, dimensjoner og materialbruk tilpasset øvrig bygningsmasse fra utbyggingen av Stord sjukehus rundt 1970 høy arkitekturhistorisk interesse, og er et vesentlig element i anlegget som helhet. Av særlig betydning er bygningen som eksempel på et arkitektonisk særpreget bygg for et typisk formål ved sykehuset og med rendyrket formspråk og materialvalg tilpasset landskap og øvrig bygningsmasse. Hybelblokken er et særpreget og svært godt eksempel på sosiale sider ved sykehusutbygging og sykehusdrift i perioden.

Forskrift om fredning av statens kulturhistoriske eiendommer


Kapittel 2 Fredete eiendommer i Helse- og omsorgsdepartementets landsverneplan

Stord, hybelblokk K

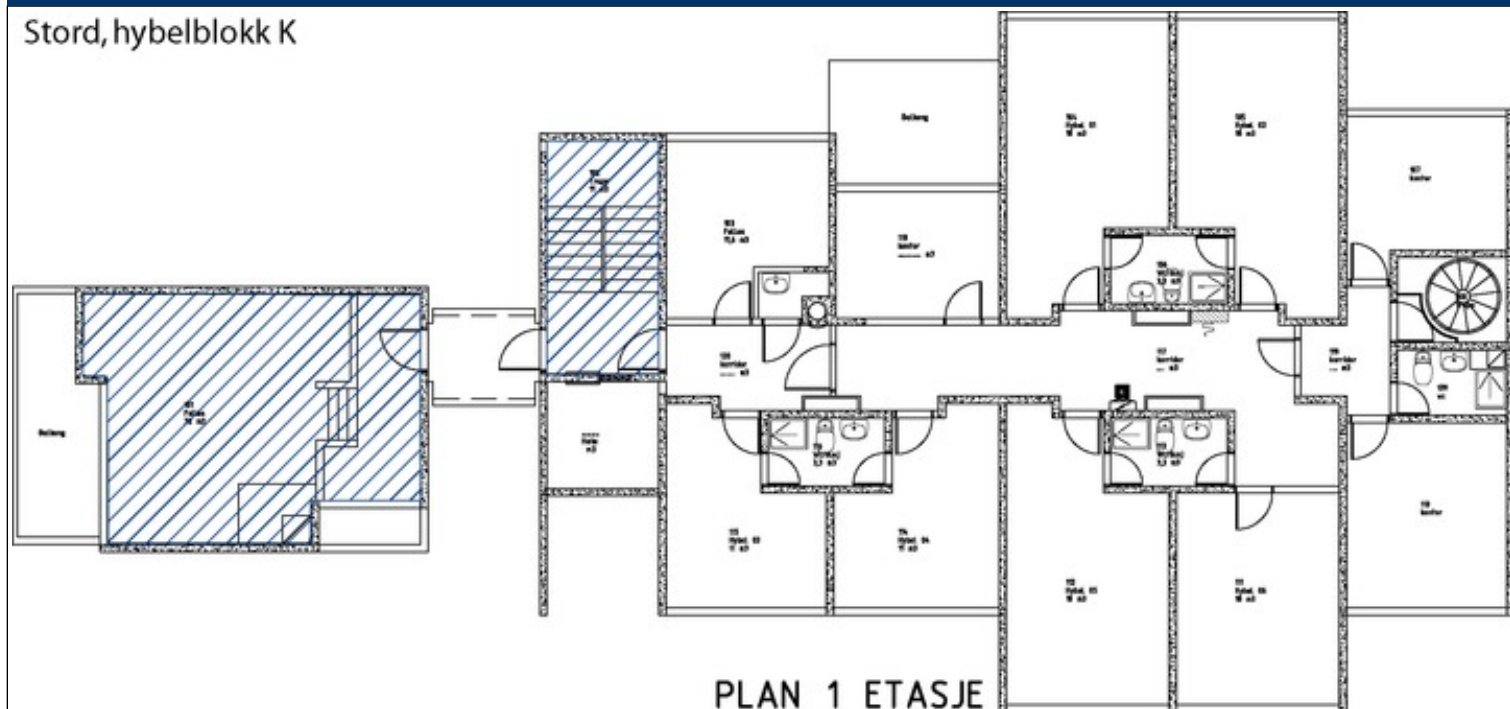

Plantegning 1. etasje, Hybelblokk bygg K. Omfang interiørfredning er markert med blå skravur.

Stord, hybelblokk K

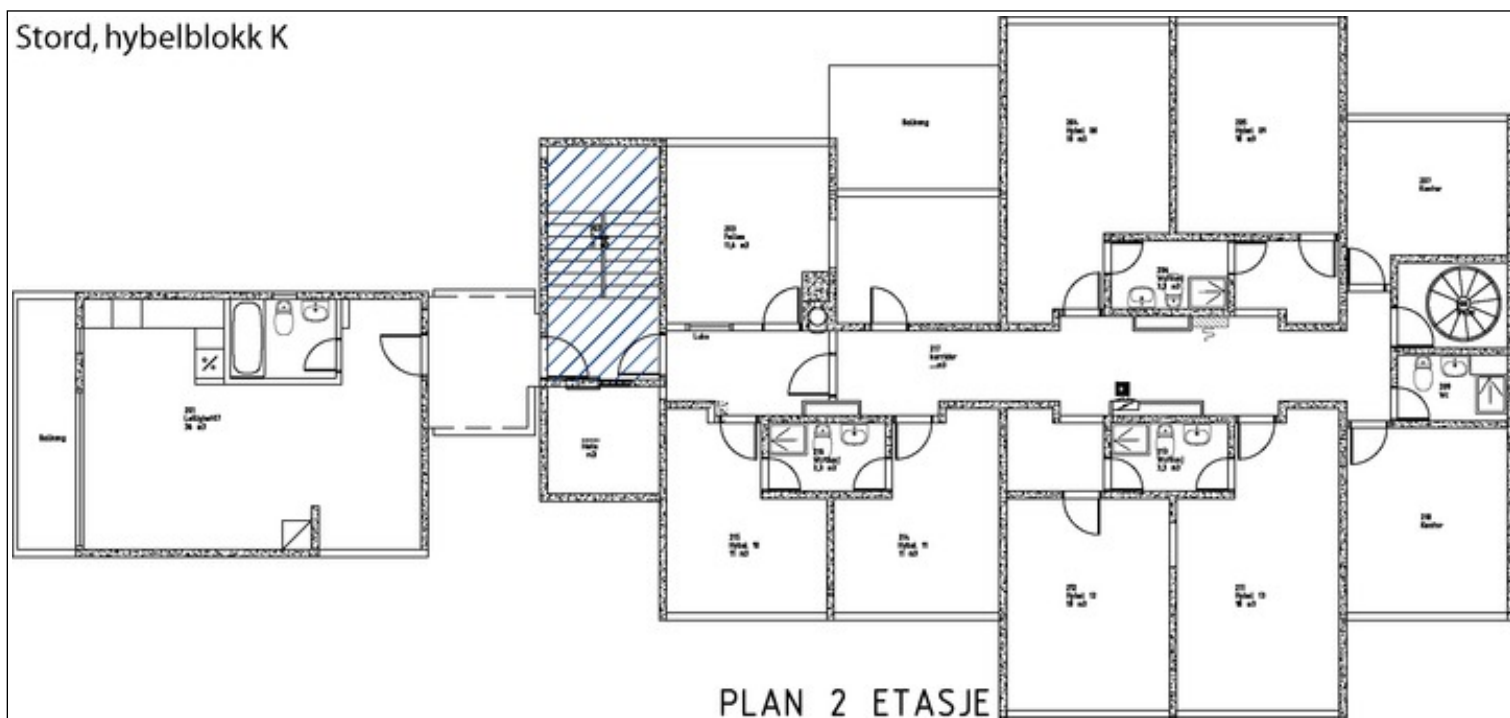


Plantegning 2. etasje, Hybelblokk bygg K. Omfang interiørfredning er markert med blå skravur.

Forskrift om fredning av statens kulturhistoriske eiendommer


Kapittel 2 Fredete eiendommer i Helse- og omsorgsdepartementets landsverneplan

Stord, hybelblokk K

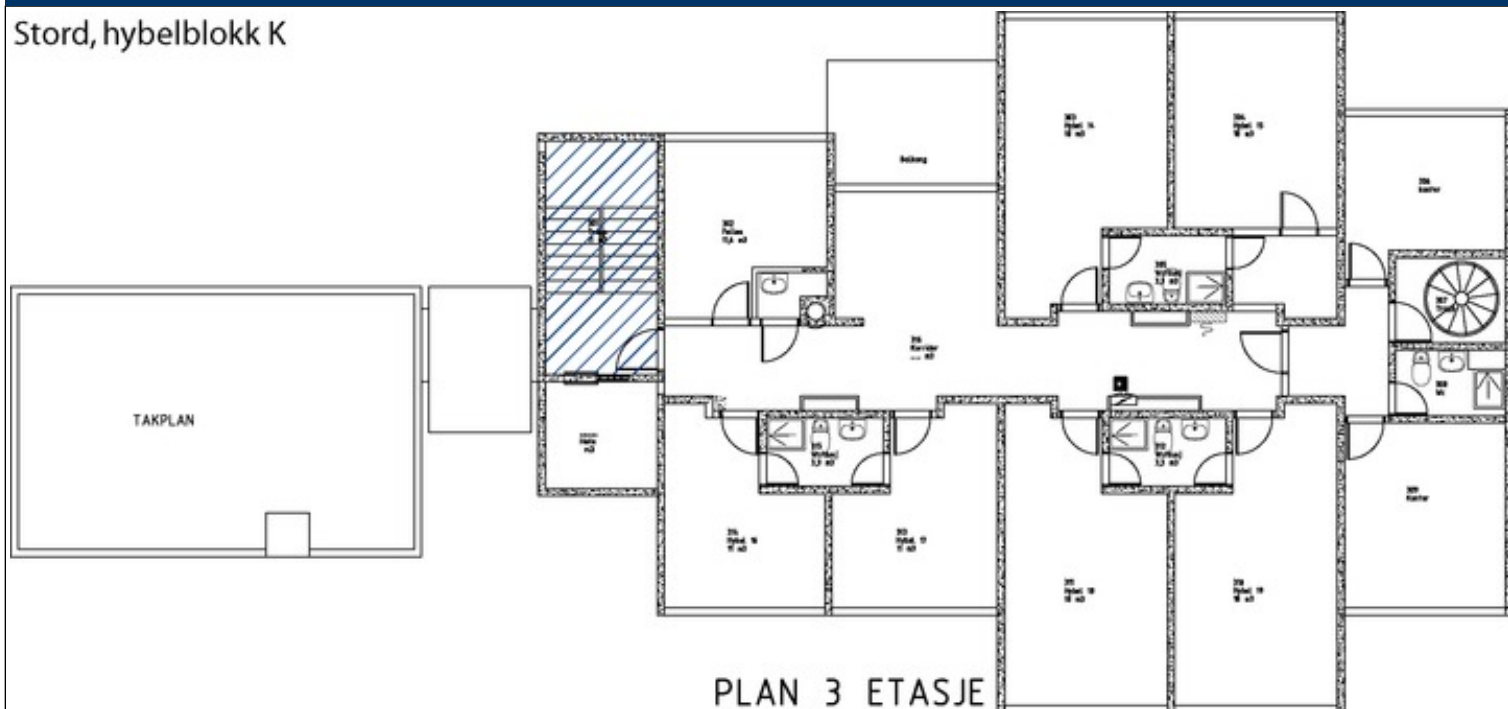

Plantegning 3. etasje, Hybelblokk bygg K. Omfang interiørfredning er markert med blå skravur.

Stord, hybelblokk K

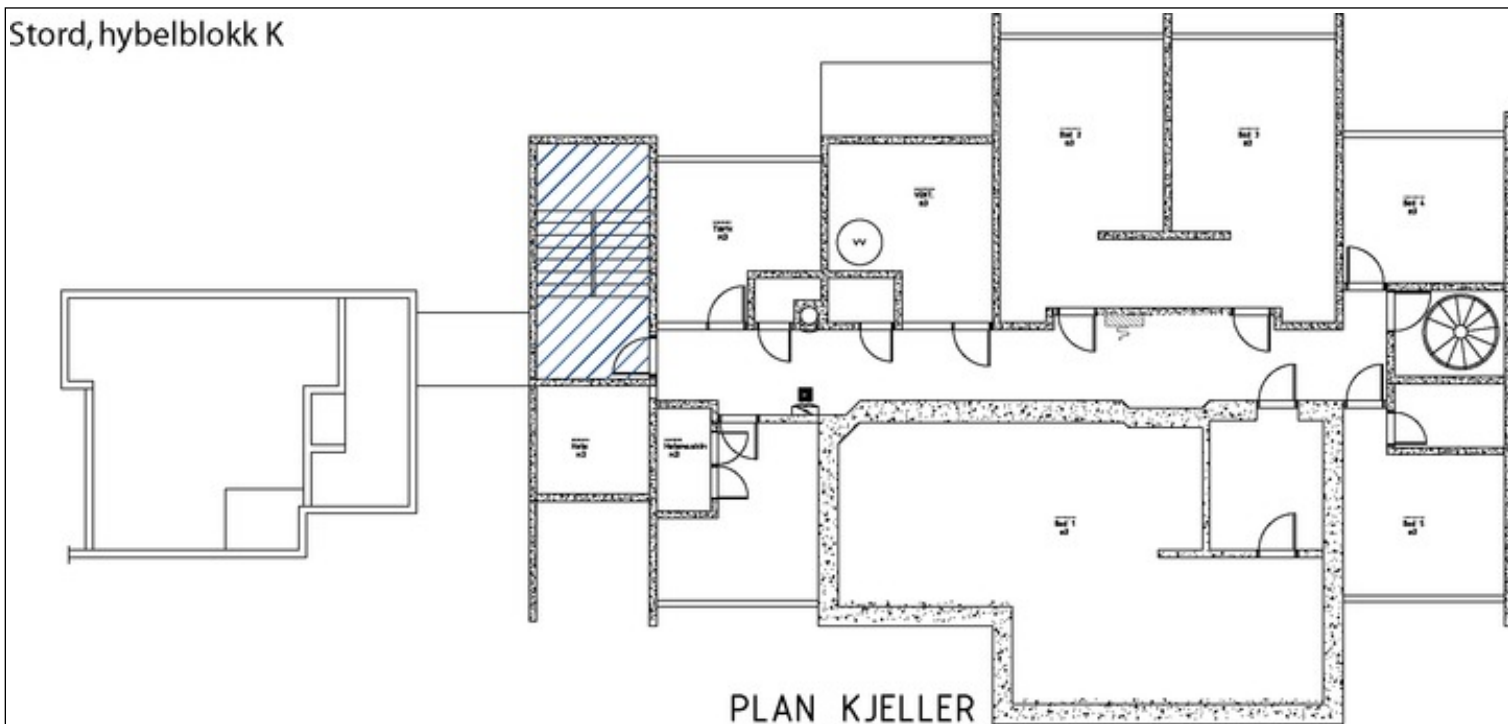


Plantegning kjeller, Hybelblokk bygg K. Omfang interiørfredning er markert med blå skravur.

Forskrift om fredning av statens kulturhistoriske eiendommer

Kapittel 2 Fredete eiendommer i Helse- og omsorgsdepartementets landsverneplan

OVERLEGEBOLOG B - FURULYVEGEN 68

Bygningsnr:	174048630
Gnr/bnr:	27/86
Oppført:	1970
AskeladdenID:	148698-3
Referanse i landsverneplanen:	Bygning 9901316 Kompleks 9900124

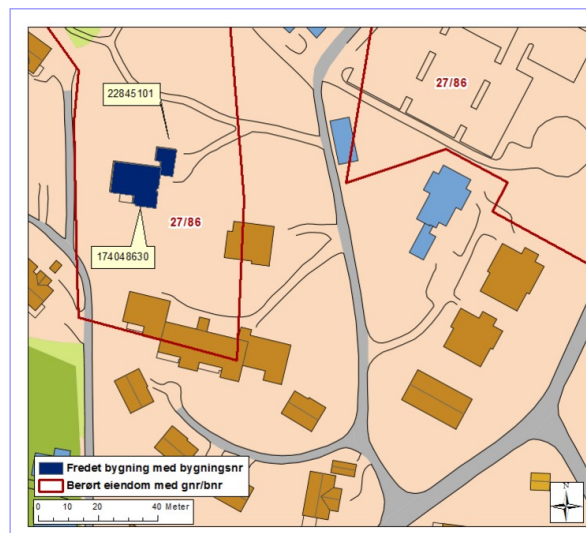

Fredning bygning

Omfang:	Fredningen omfatter bygningens eksteriør og inkluderer hovedelementer som konstruksjon, fasadekomposisjon, materialbruk, overflatebehandling og bygningsdeler som vinduer, dører, pipeløp over tak og detaljer som skilt og dekor m.v.
Formål:	Formålet med fredningen er å bevare bygningen som eksempel på legebolig ved et helhetlig utbygget sykehusanlegg fra 1970-tallet. Fredningen skal sikre bygningens opprinnelige arkitektur. Formålet med fredningen er videre å sikre hovedstrukturen i det arkitektoniske uttrykket og detaljeringen så som fasadeløsning, opprinnelige og eldre deler som dører og vinduer, samt materialbruk og overflater.
Begrunnelse:	Bygningen har med formspråk, dimensjoner og materialbruk tilpasset øvrig bygningsmasse fra utbyggingen av Stord sjukehus rundt 1970 høy arkitekturhistorisk interesse, og er et vesentlig element i anlegget som helhet. Av særlig betydning er bygningen som eksempel på et arkitektonisk særpreget bygg for et typisk formål ved sykehuset og med rendyrket formspråk og materialvalg tilpasset landskap og øvrig bygningsmasse. Boligen er et særpreget og svært godt eksempel på sosiale sider ved sykehusutbygging og sykehusdrift i perioden.

Forskrift om fredning av statens kulturhistoriske eiendommer

Kapittel 2 Fredete eiendommer i Helse- og omsorgsdepartementets landsverneplan

STORD SJUKEHUS

Bygningsnr:	174048592
Gnr/bnr:	27/86,506
Oppført:	1967 - 1970
AskeladdenID:	148698-2
Referanse i landsverneplanen:	Bygning 9901313 Kompleks 9900124



Fredning bygning

Omfang: Fredningen omfatter bygningens eksteriør og interiør i kapell, bårerom og korridor i 2. underetasje, og kantine/oppholdsrom og korridor i 1. underetasje, og hovedtrapp og bitrapp i alle etasjer, etasjvestibuler i 1.-4. etasje og etasjestuer i 2.-4. etasje. Videre omfatter fredningen interiør i nedlagt operasjonsavdeling og sterilsentral i 2. etasje, og sengeromgruppe med mellomgang, kontor for avdelingssykepleier, vaktrom sengepost, korridor sengepost, pauserom og skyllerom i 4. etasje. Fredningen av eksteriør og interiør inkluderer hovedelementer som konstruksjon, fasadekomposisjon, planløsning, materialbruk, overflatebehandling og bygningsdeler som vinduer, dører, gerikter, listverk, ildsteder, pipeløp over tak, og detaljer som skilt og dekor m.v. Fast inventar som skap, ovner, tekniske installasjoner m.v. er fredet som del av interiøret.


Omfang interiør er markert på plantegning.

Formål: Formålet med fredningen er å bevare hovedbygningen på Stord sjukehus fra 1970 som både et arkitekturhistorisk og helsehistorisk viktig eksempel på sykehusbygg i perioden. Fredningen skal sikre sykehusets opprinnelige arkitektur. Formålet med fredningen er videre å sikre hovedstrukturen i det arkitektoniske uttrykket og detaljeringen så som fasadeløsning, opprinnelige og eldre deler som dører og vinduer, samt materialbruk og overflater. Formålet med fredning av utvalgte interiør er å opprettholde opprinnelig rominndeling med bygningsdeler, overflater og materialbruk, belysning, armaturer og detaljer, samt opprinnelig fast inventar.

Begrunnelse: Stord sykehus er et fremstående eksempel på sykehusarkitektur i etterkrigstiden. Av særlig betydning er Stord sykehus som eksempel på et arkitektonisk særpreget bygg med rendyrket formspråk og materialvalg tilpasset landskap og eldre bygningsmasse. Bygningen har et markant formspråk, dimensjoner og materialbruk og gir anlegget som helhet stor kontrast og godt leselig historisk utvikling fra tiden omkring 1910 til 1970. Materialbehandling og utførelse vitner om høy kvalitet og bevisst formgivning i såvel eksteriør som interiør. Anlegget er et svært godt eksempel på utbygging av mindre tredelte lokalsykehus i tiden fram til sjukehusloven i 1969.

Forskrift om fredning av statens kulturhistoriske eiendommer


Kapittel 2 Fredete eiendommer i Helse- og omsorgsdepartementets landsverneplan

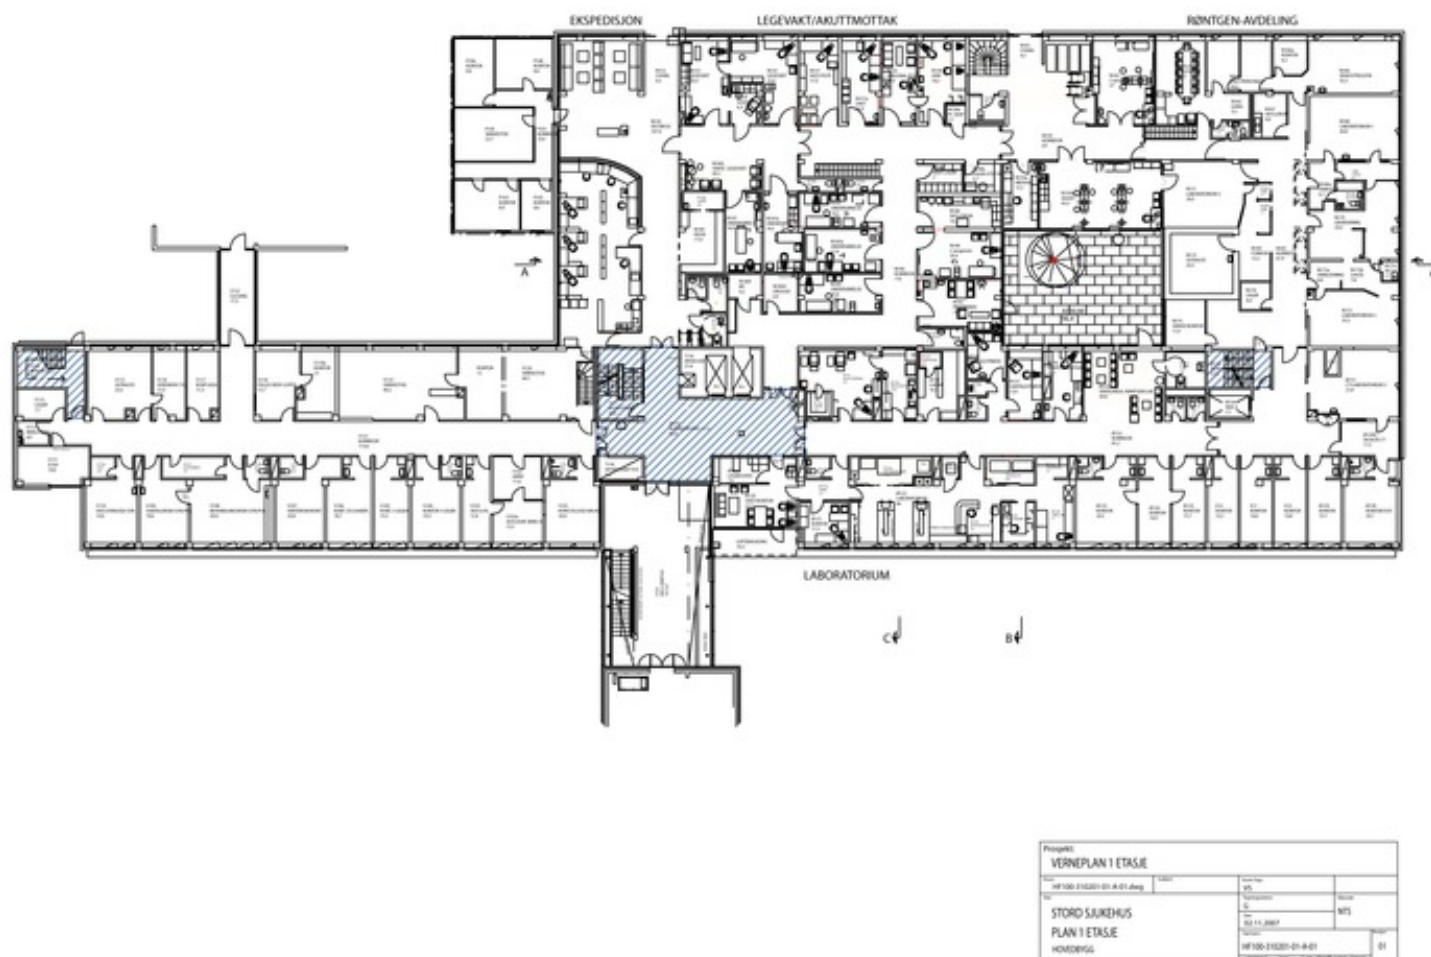

Plantegning 1. etasje, Stord sjukehus. Omfang interiørfredning er markert med blå skravur.

Forskrift om fredning av statens kulturhistoriske eiendommer


Kapittel 2 Fredete eiendommer i Helse- og omsorgsdepartementets landsverneplan

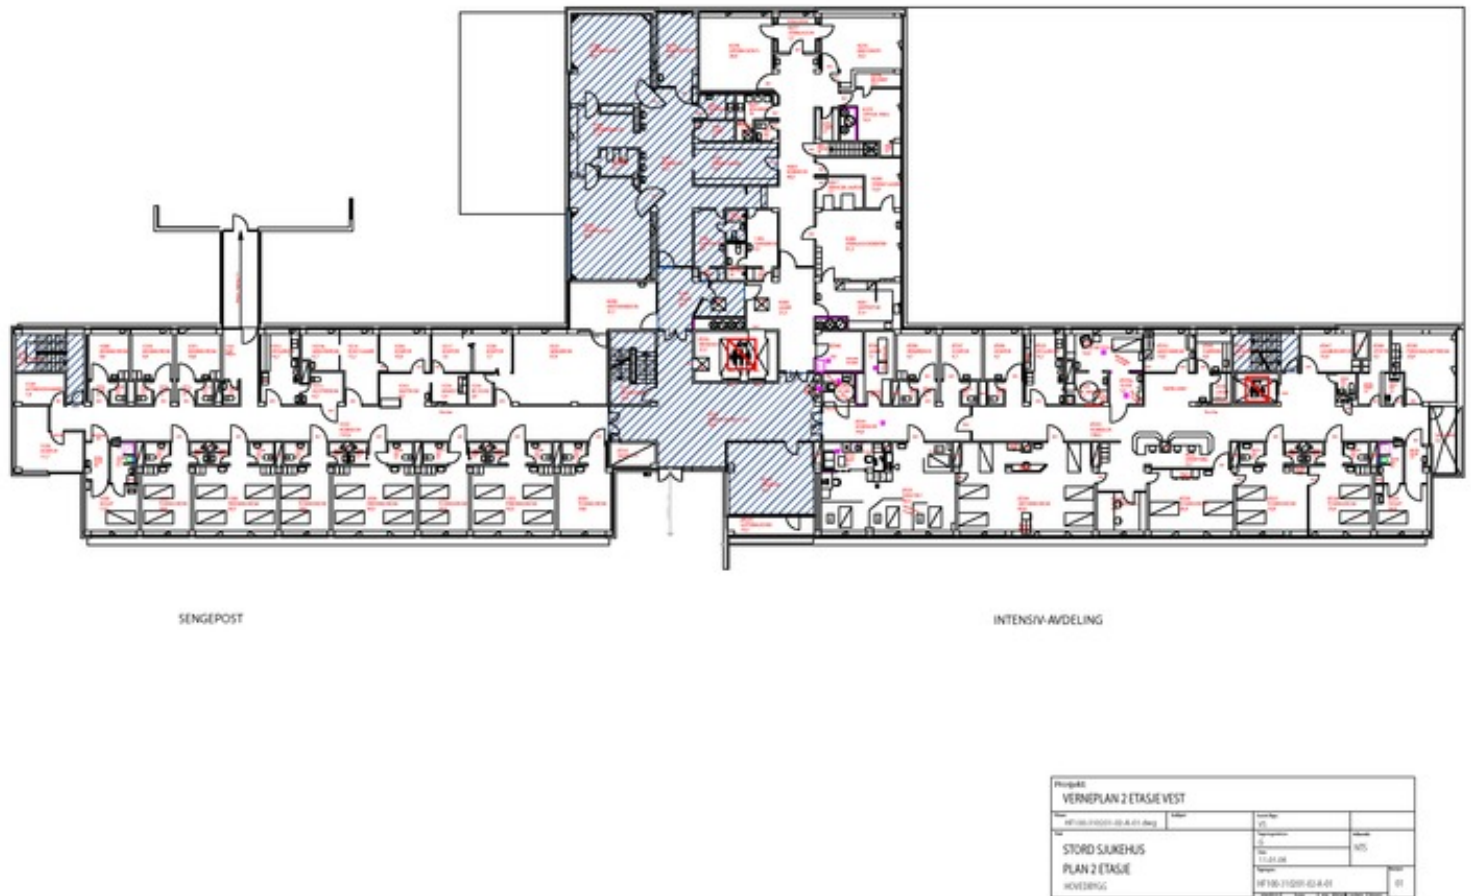

Plantegning 2. etasje, Stord sjukehus. Omfang interiørfredning er markert med blå skravur.

Forskrift om fredning av statens kulturhistoriske eiendommer


Kapittel 2 Fredete eiendommer i Helse- og omsorgsdepartementets landsverneplan

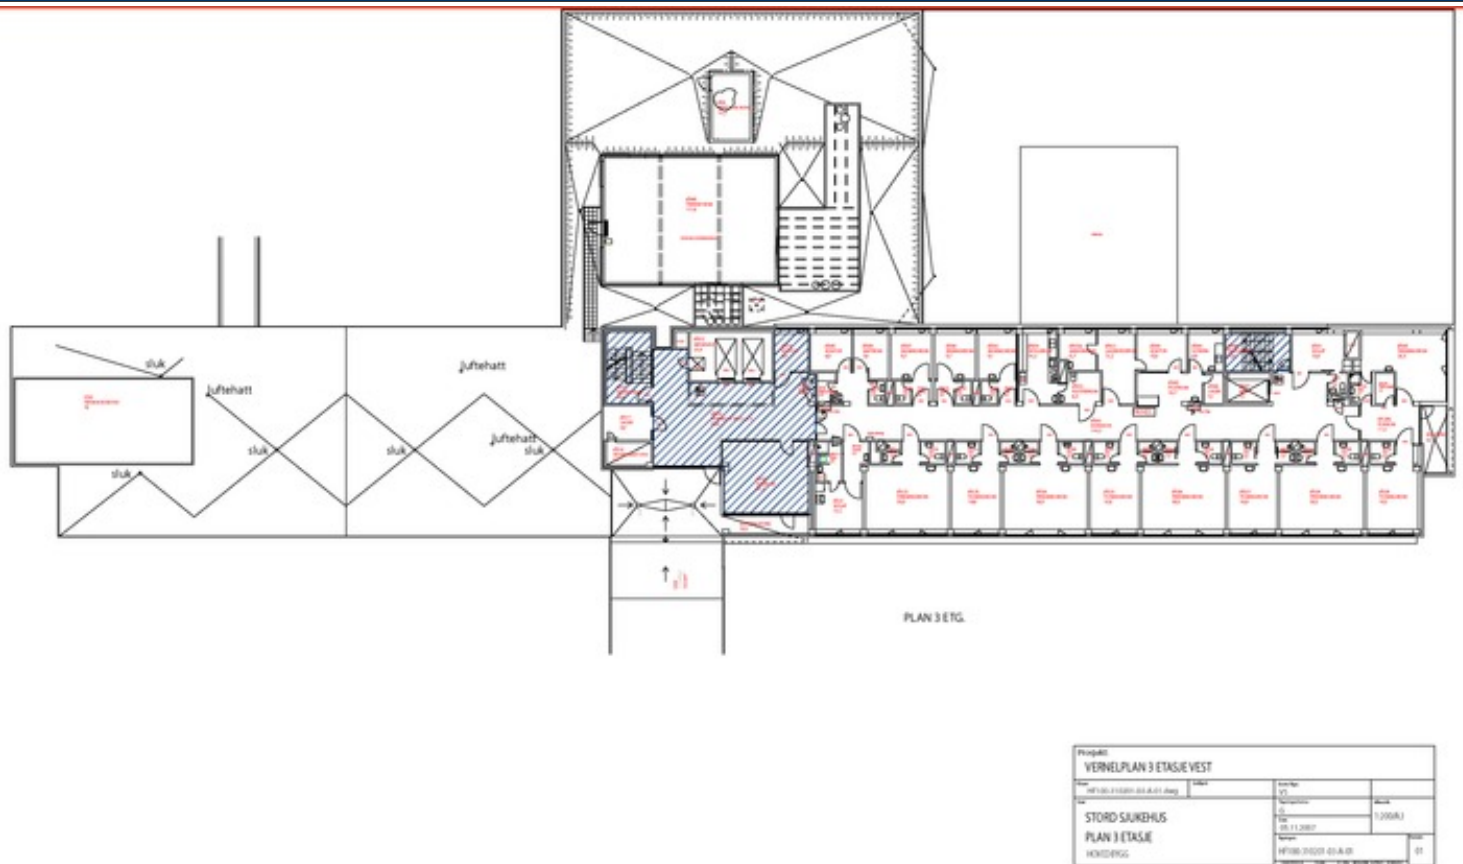

Plantegning 3. etasje, Stord sjukehus. Omfang interiørfredning er markert med blå skravur.

Forskrift om fredning av statens kulturhistoriske eiendommer

Kapittel 2 Fredete eiendommer i Helse- og omsorgsdepartementets landsverneplan

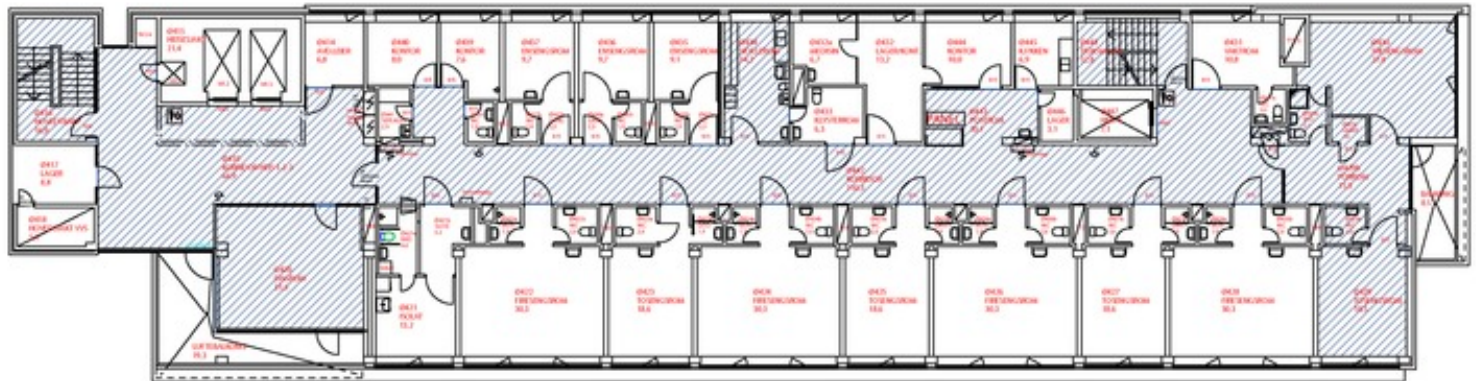


Prosjekt:			
VERNEPLAN 4 ETASJE VEST			
NF100-110201-04-A-01.dwg		Utskrift:	
STORD SJUKEHUS		Skala:	1:50
PLAN 4 ETASJE		Tilrettelagt:	NTS
KORRIDOR		Tilrettelagt:	NTS
NF100-110201-04-A-01		Revisjon:	01

Plantegning 4. etasje, Stord sjukehus. Omfang interiørfredning er markert med blå skravur.

Forskrift om fredning av statens kulturhistoriske eiendommer

Kapittel 2 Fredete eiendommer i Helse- og omsorgsdepartementets landsverneplan

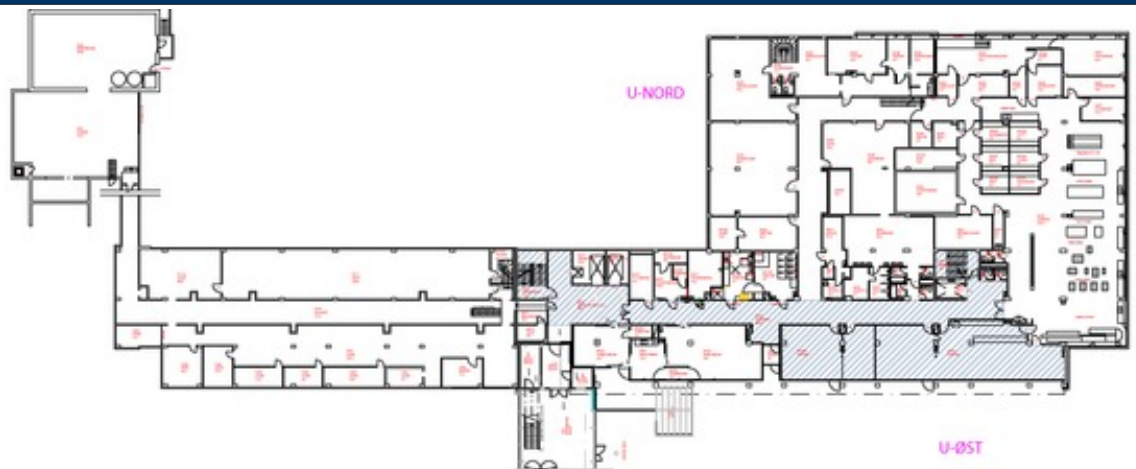

PLAN U1 ETASJE HOVEDBYGG

Prosjekt: VERNEPLAN U1 ETASJE			
HF 100-1102001 U1-A-01.dwg		U1A	
STORD SJUKEHUS		STAD	
PLAN U1 ETASJE		U1A	
HOVEDBYGG		HF 100-1102001 U1-A-01	01

Plantegning 1. underetasje, Stord sjukehus. Omfang interiørfredning er markert med blå skravur.

Forskrift om fredning av statens kulturhistoriske eiendommer

Kapittel 2 Fredete eiendommer i Helse- og omsorgsdepartementets landsverneplan



Prosjekt:			
VERNEPLAN U2 ETASJE VEST			
STORD SJUKEHUS PLAN U2 ETASJE KJELLER (U2)	Tittel		
	U2		
	Skrevet av		STU/LJ
	Til dato		14.11.20
Prosjekt		STORD SJUKEHUS	
Kjeller (U2)		STORD SJUKEHUS	
Kjeller (U2)		STORD SJUKEHUS	


Plantegning 2. underetasje, Stord sjukehus. Omfang interiørfredning er markert med blå skravur.

Forskrift om fredning av statens kulturhistoriske eiendommer

Kapittel 2 Fredete eiendommer i Helse- og omsorgsdepartementets landsverneplan

SØSTERHEIM BLOKK G - FURULYVEGEN 53

Bygningsnr:	174048754
Gnr/bnr:	27/588
Oppført:	1969
AskeladdenID:	148698-9
Referanse i landsverneplanen:	Bygning 9901330 Kompleks 9900124

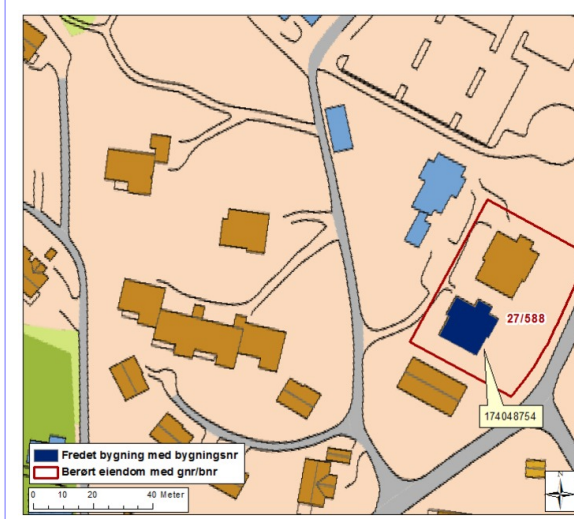

Fredning bygning

Omfang: Fredningen omfatter bygningens eksteriør og interiør i trapperom alle etasjer, korridorer 1.-3. etasje, og en boenhet i 2. etasje. Fredningen av eksteriør og interiør inkluderer hovedelementer som konstruksjon, fasadekomposisjon, planløsning, materialbruk, overflatebehandling og bygningsdeler som vinduer, dører, gerikter, listverk, ildsteder, pipeløp over tak, og detaljer som skilt og dekor m.v. Fast inventar som skap, ovner, tekniske installasjoner m.v. er fredet som del av interiøret.


Omfang interiør er markert på plantegning.

Formål: Formålet med fredningen er å bevare bygningen som eksempel på tjenestebolig ved en helhetlig utbygging av sykehusanlegg fra 1970-tallet. Fredningen skal sikre bygningens arkitektoniske uttrykk. Formålet med fredningen er videre å sikre hovedstrukturen i det arkitektoniske uttrykket og detaljeringen så som fasadeløsning, opprinnelige og eldre deler som dører og vinduer, samt materialbruk og overflater. Formål med fredning av interiør er å opprettholde opprinnelig rominndeling med opprinnelige og eldre bygningsdeler, overflater og materialbruk, belysning, armaturer og detaljer, samt opprinnelig fast inventar.

Begrunnelse: Bygningen har med formspråk, dimensjoner og materialbruk tilpasset øvrig bygningsmasse fra utbyggingen av Stord sjukehus rundt 1970 høy arkitekturhistorisk interesse, og er et vesentlig element i anlegget som helhet. Av særlig betydning er bygningen som eksempel på et arkitektonisk særpreget bygg for et typisk formål ved sykehuset og med rendyrket formspråk og materialvalg tilpasset landskap og øvrig bygningsmasse. Søsterhjemmet er et særpreget og svært godt eksempel på sosiale sider ved sykehusutbygging og sykehusdrift i perioden.

Forskrift om fredning av statens kulturhistoriske eiendommer


Kapittel 2 Fredete eiendommer i Helse- og omsorgsdepartementets landsverneplan

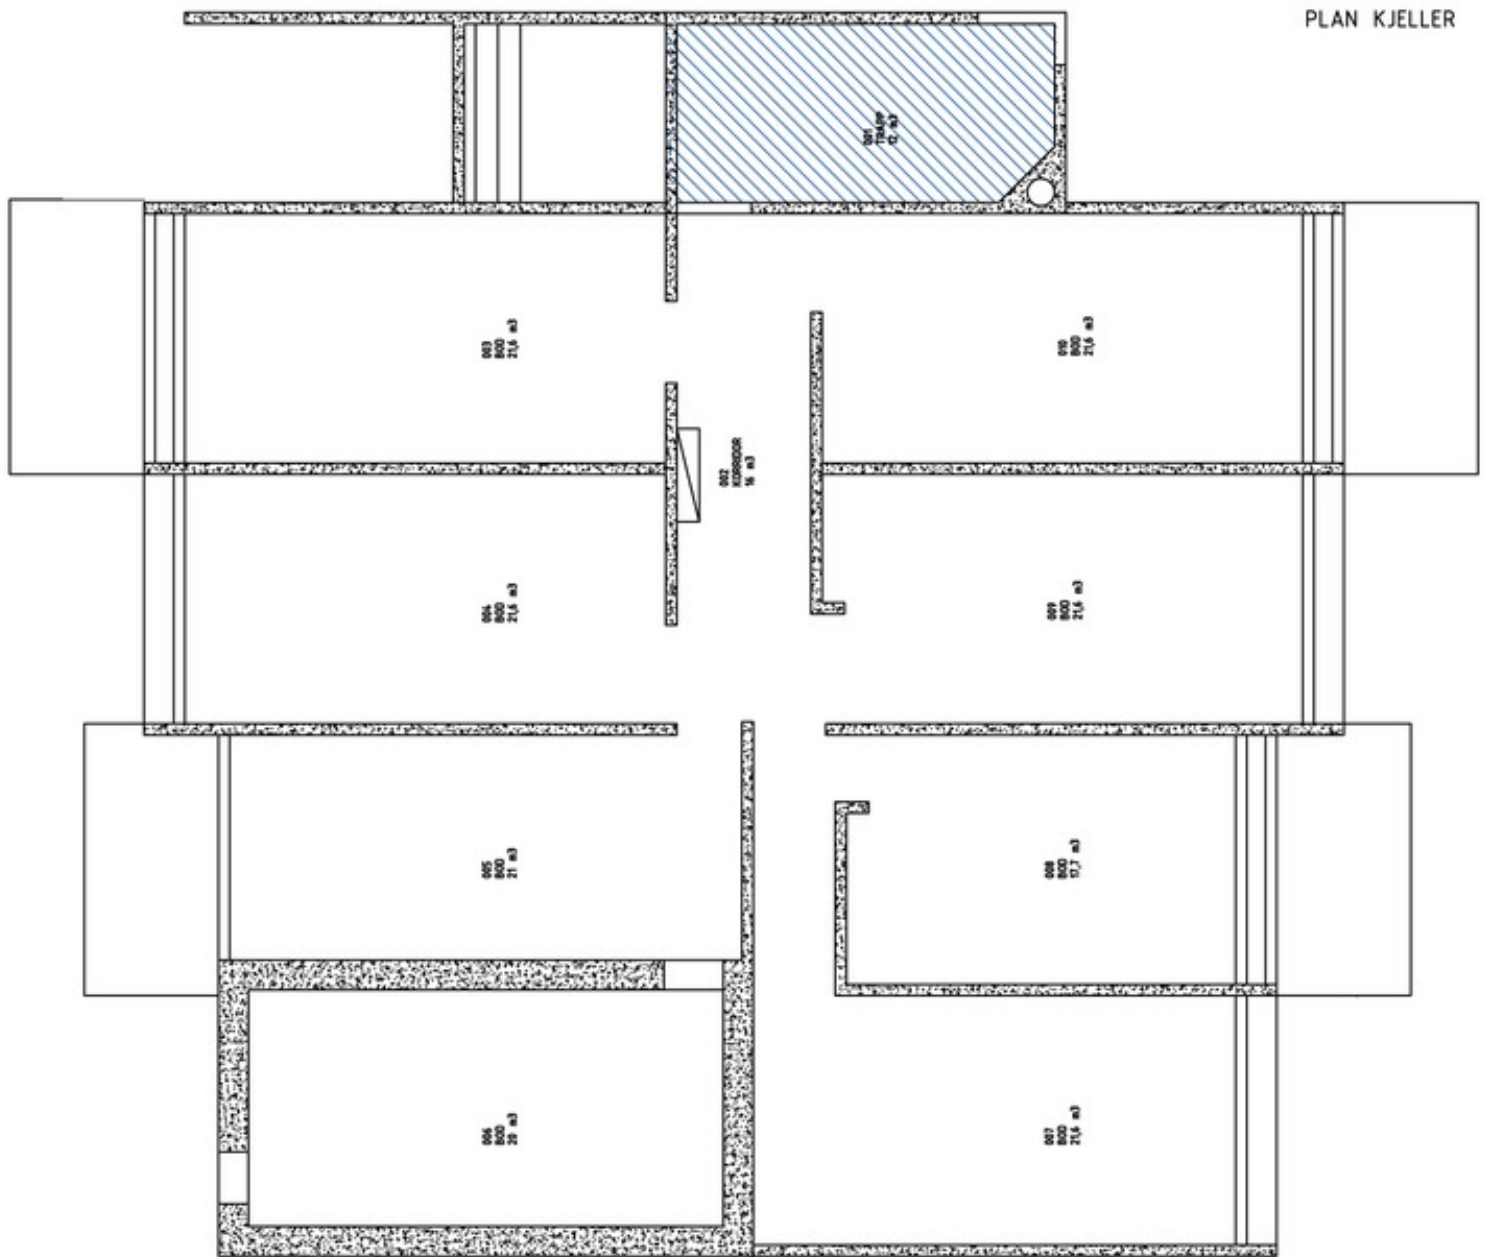

Plantegning kjeller, Søsterheim blokk G. Omfang interiørfredning er markert med blå skravur.

Forskrift om fredning av statens kulturhistoriske eiendommer


Kapittel 2 Fredete eiendommer i Helse- og omsorgsdepartementets landsverneplan

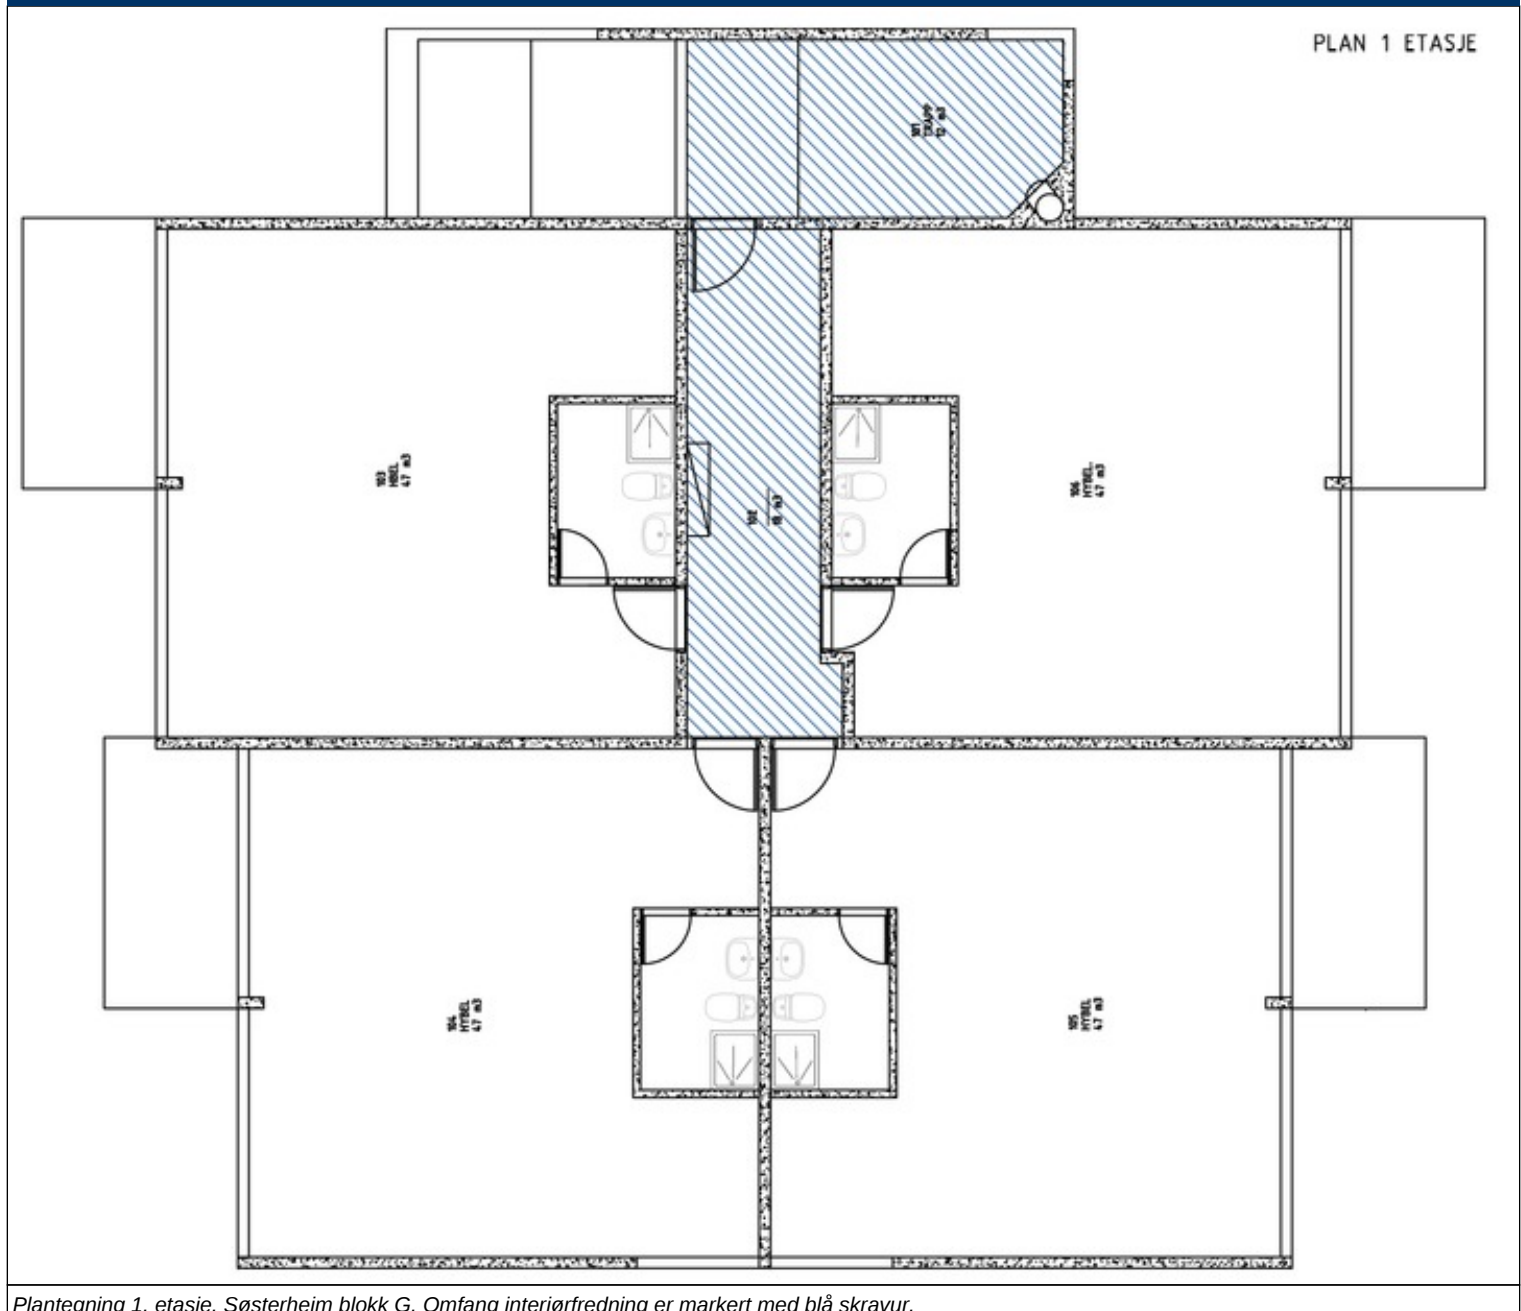

Plantegning 1. etasje, Søsterheim blokk G. Omfang interiørfredning er markert med blå skravur.

Forskrift om fredning av statens kulturhistoriske eiendommer


Kapittel 2 Fredete eiendommer i Helse- og omsorgsdepartementets landsverneplan

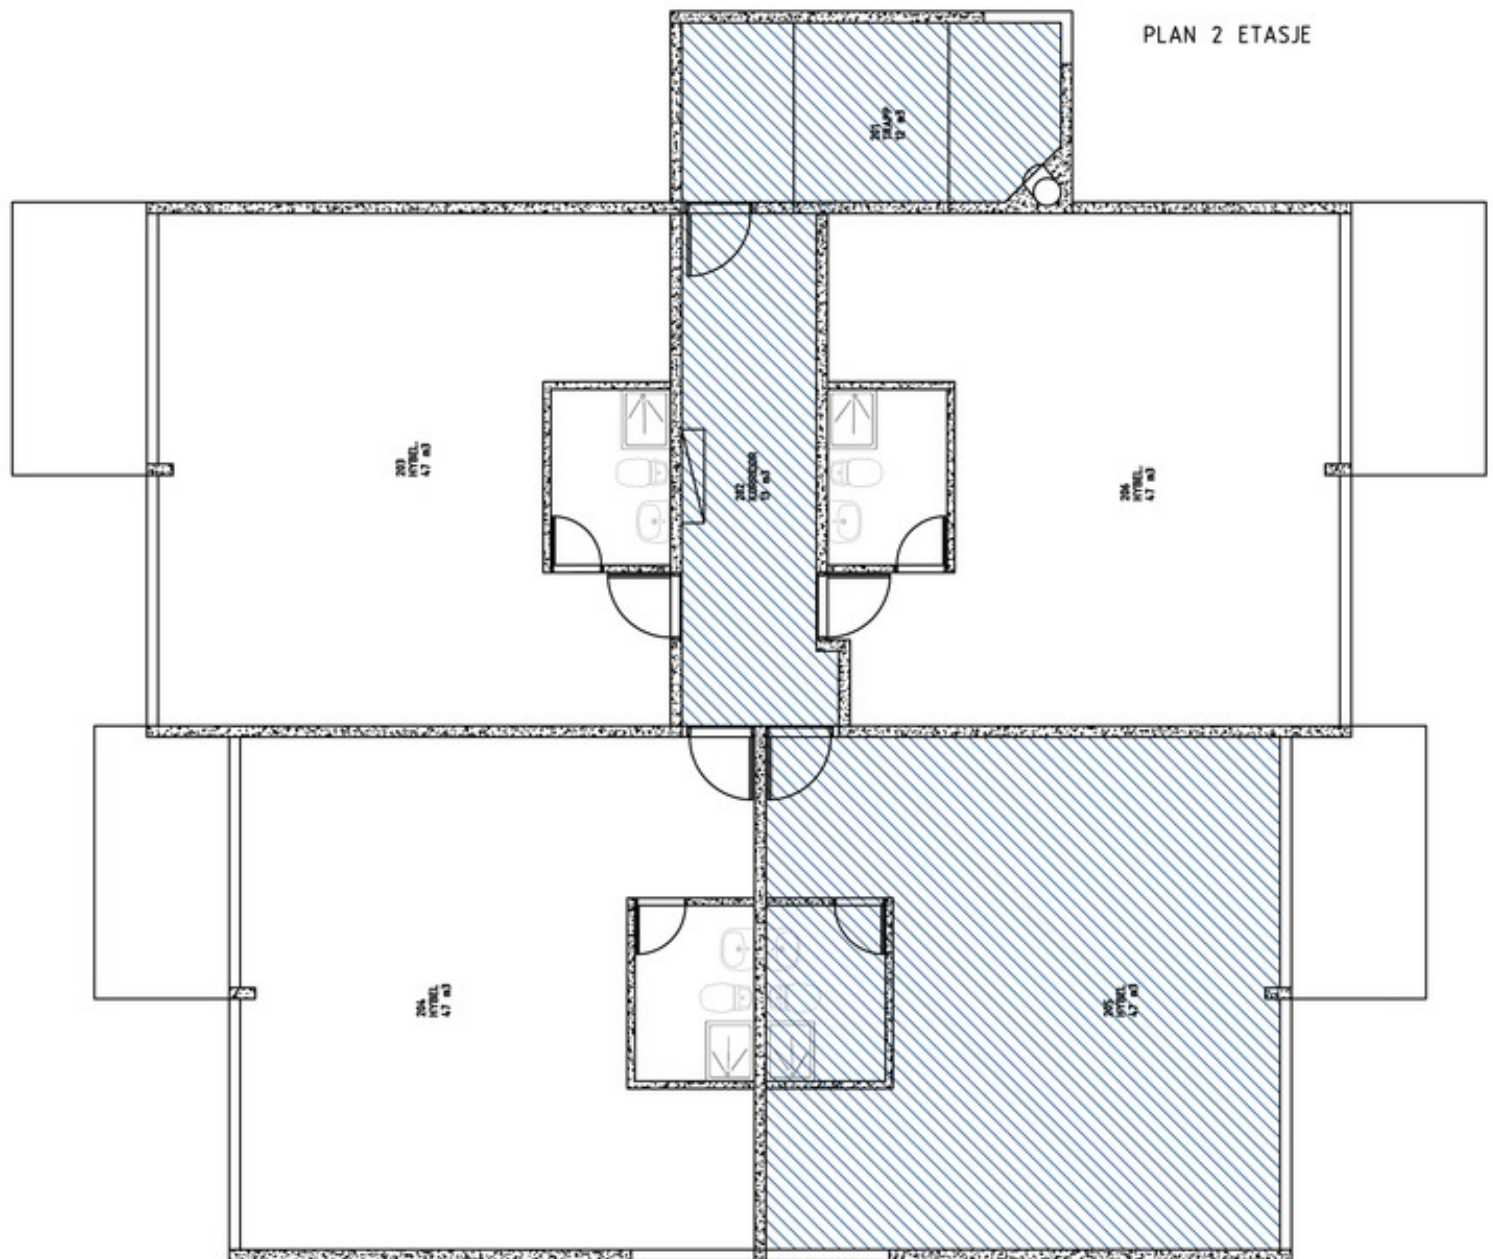

Plantegning 2. etasje, Søsterheim blokk G. Omfang interiørfredning er markert med blå skravur.

Forskrift om fredning av statens kulturhistoriske eiendommer

Kapittel 2 Fredete eiendommer i Helse- og omsorgsdepartementets landsverneplan

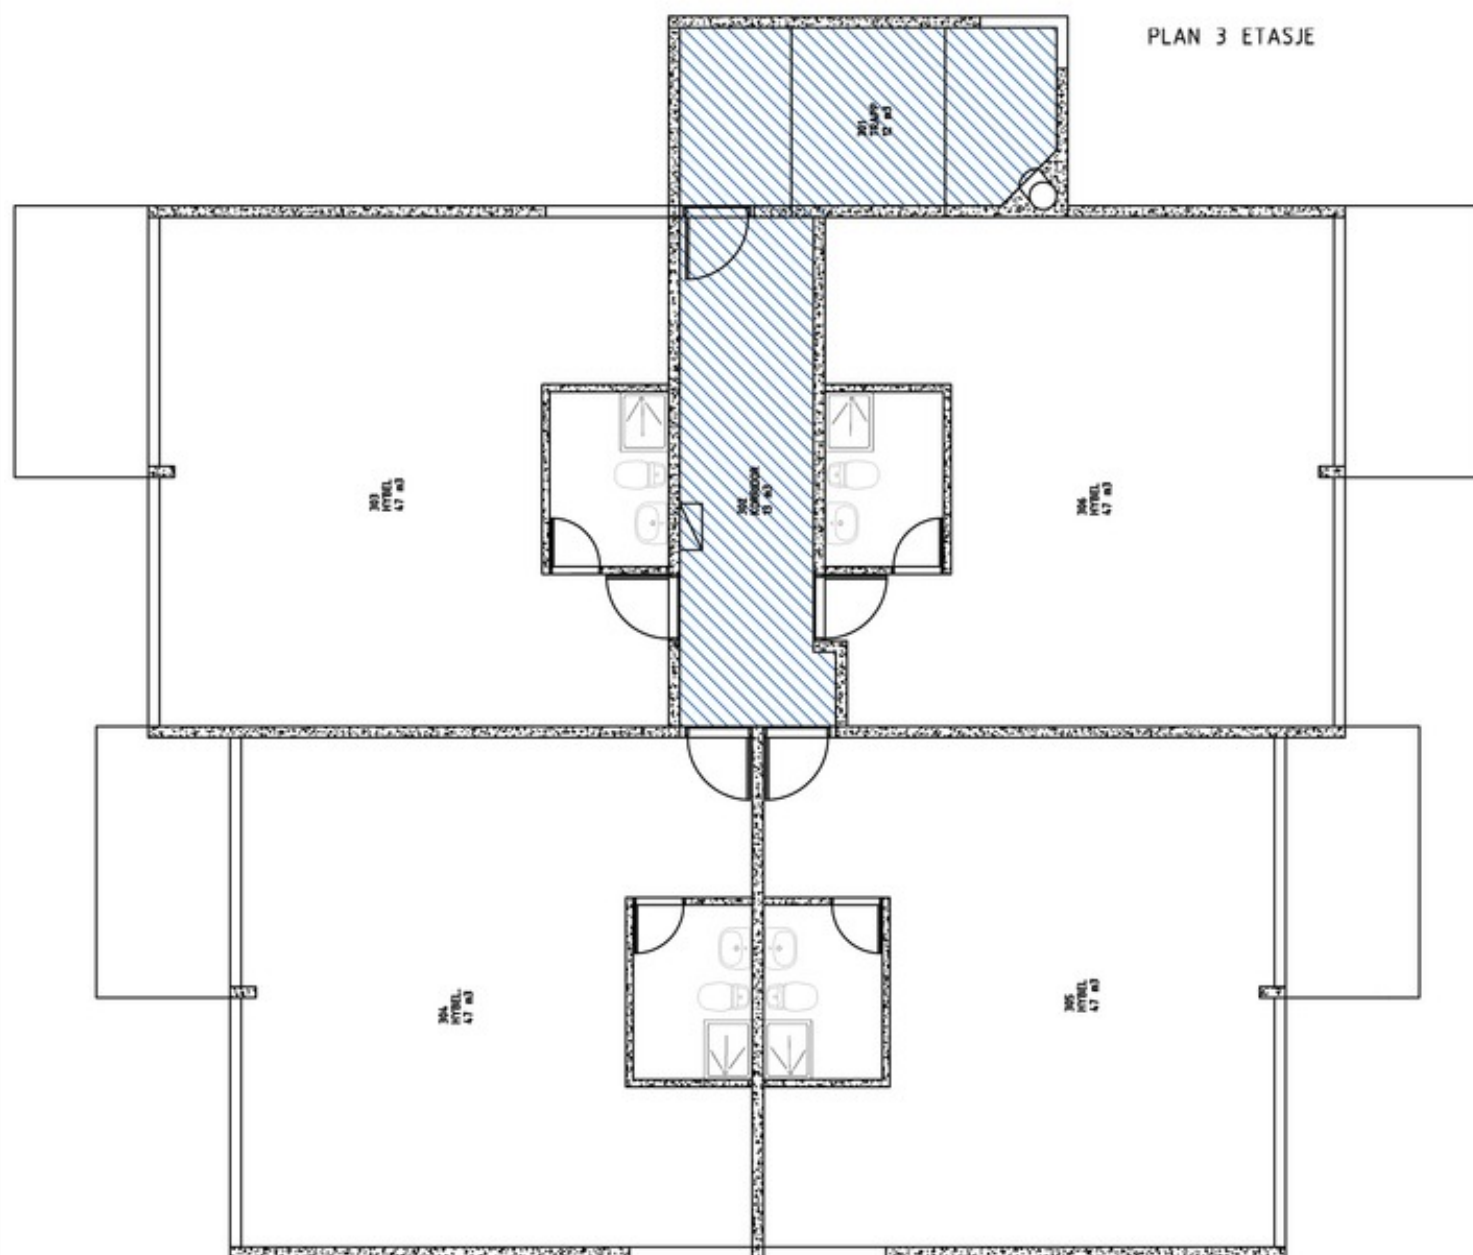


Plantegning 3. etasje, Søsterheim blokk G. Omfang interiørfredning er markert med blå skravur.

Forskrift om fredning av statens kulturhistoriske eiendommer

Kapittel 2 Fredete eiendommer i Helse- og omsorgsdepartementets landsverneplan

SØSTERHEIM BLOKK H - FURULYVEGEN 55

Bygningsnr:	174048746
Gnr/bnr:	27/588
Oppført:	1969
AskeladdenID:	148698-10
Referanse i landsverneplanen:	Bygning 9901331 Kompleks 9900124

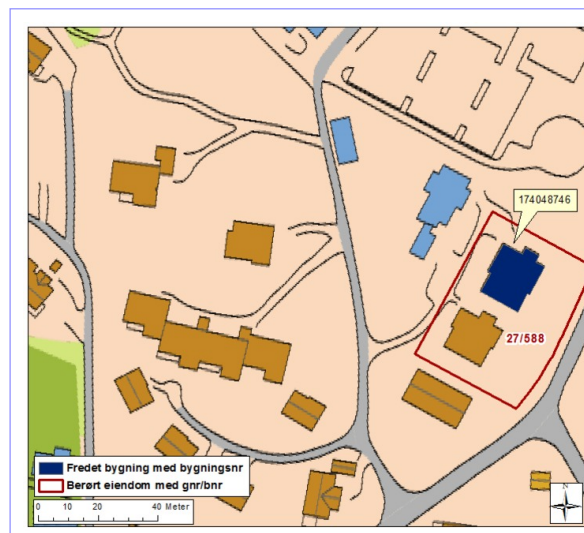

Fredning bygning

Omfang: Fredningen omfatter bygningens eksteriør og interiør i trapperom alle etasjer og korridorer i 1.-3. etasje. Fredningen av eksteriør og interiør inkluderer hovedelementer som konstruksjon, fasadekomposisjon, planløsning, materialbruk, overflatebehandling og bygningsdeler som vinduer, dører, gerikter, listverk, ildsteder, pipeløp over tak, og detaljer som skilt og dekor m.v. Fast inventar som skap, ovner, tekniske installasjoner m.v. er fredet som del av interiøret.


Omfang interiør er markert på plantegning.

Formål: Formålet med fredningen er å bevare bygningen som eksempel på tjenestebolig ved en helhetlig utbygging av sykehusanlegg fra 1970-tallet. Fredningen skal sikre bygningens arkitektoniske uttrykk. Formålet med fredningen er videre å sikre hovedstrukturen i det arkitektoniske uttrykket og detaljeringen så som fasadeløsning, opprinnelige og eldre deler som dører og vinduer, samt materialbruk og overflater. Formål med fredning av interiør er å opprettholde opprinnelig rominndeling med opprinnelige og eldre bygningsdeler, overflater og materialbruk, belysning, armaturer og detaljer, samt opprinnelig fast inventar.

Begrunnelse: Bygningen har med formspråk, dimensjoner og materialbruk tilpasset øvrig bygningsmasse fra utbyggingen av Stord sjukehus i 1970 høy arkitekturhistorisk interesse, og er et vesentlig element i anlegget som helhet. Av særlig betydning er bygningen som eksempel på et arkitektonisk særpreget bygg for et typisk formål ved sykehuset og med rendyrket formspråk og materialvalg tilpasset landskap og øvrig bygningsmasse. Hybelblokken er et særpreget og svært godt eksempel på sosiale sider ved sykehusutbygging og sykehusdrift i perioden.

Forskrift om fredning av statens kulturhistoriske eiendommer


Kapittel 2 Fredete eiendommer i Helse- og omsorgsdepartementets landsverneplan

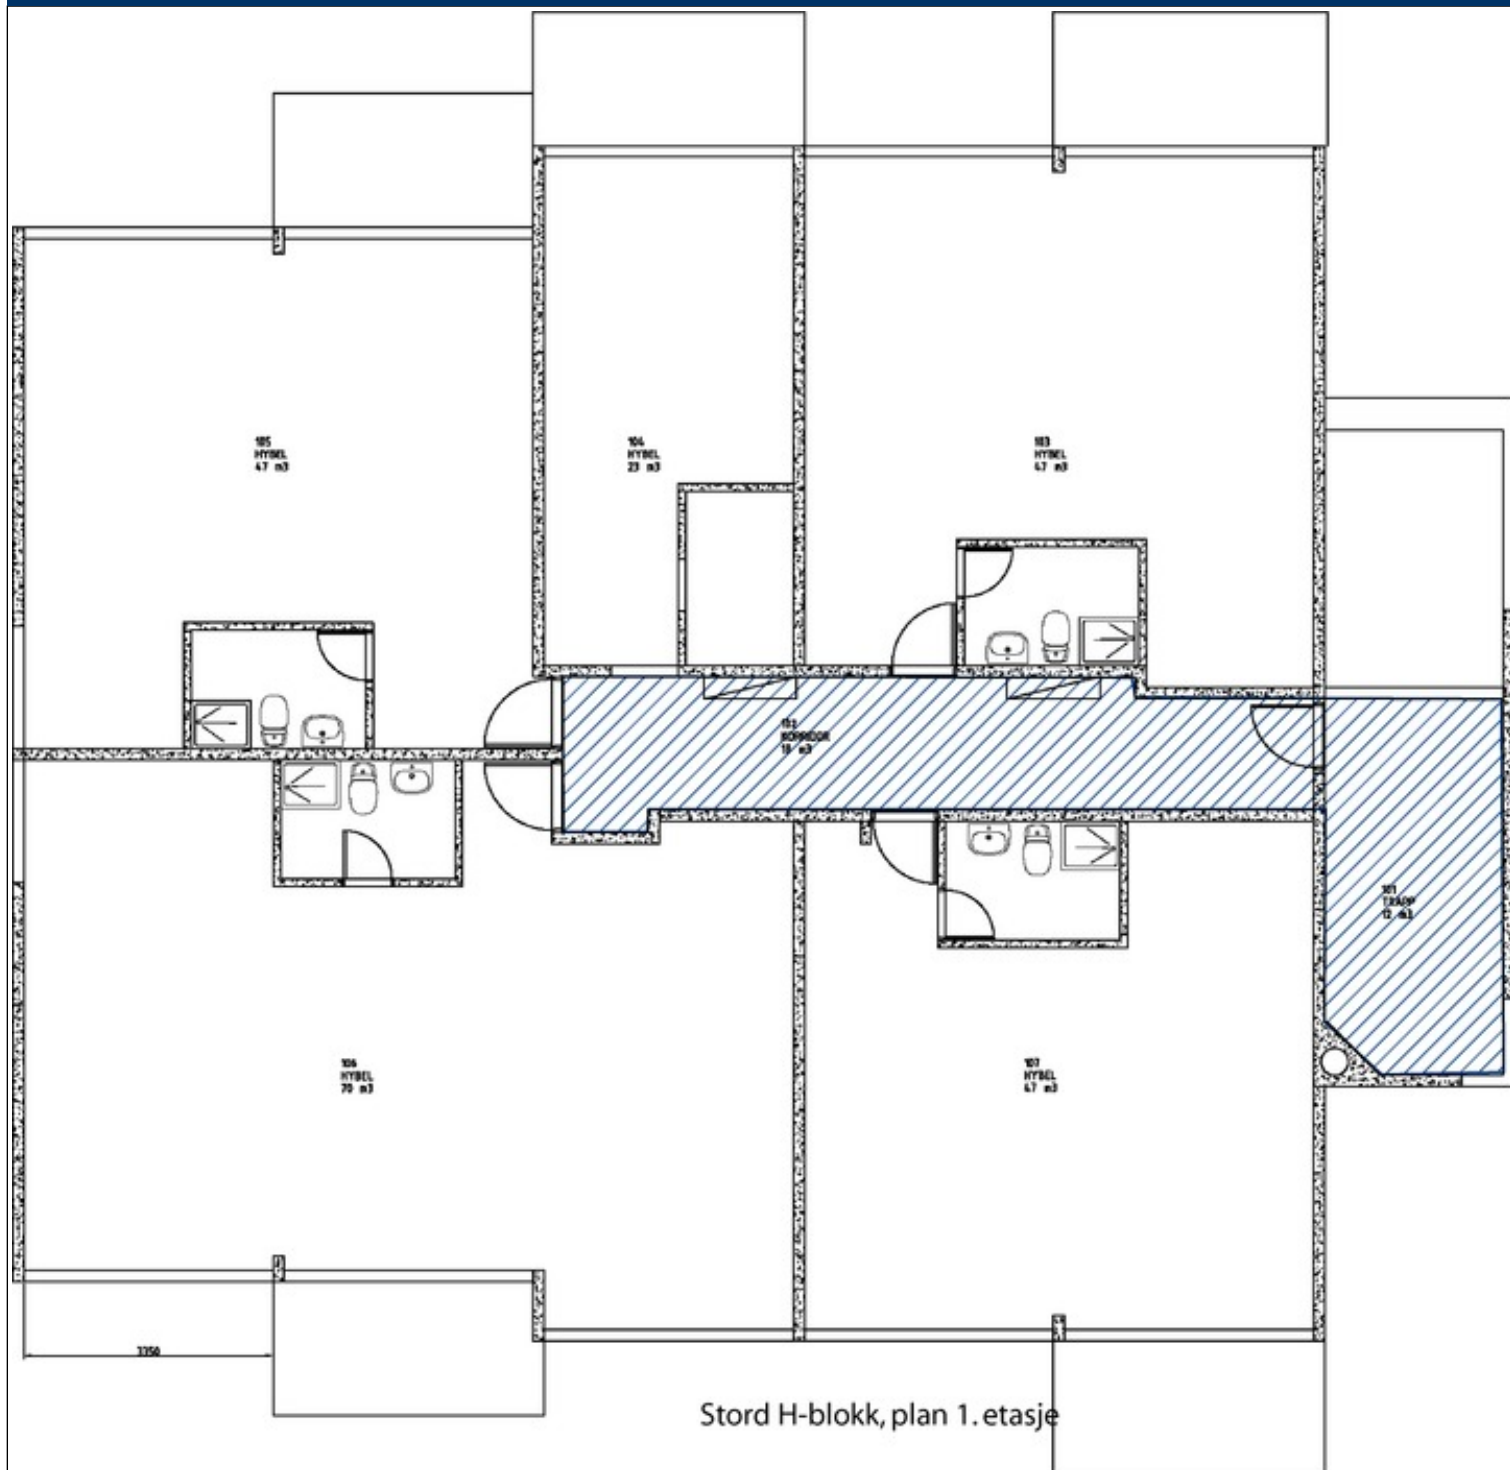

Plantegning 1. etasje, Søsterheim blokk H. Omfang interiørfredning er markert med blå skravur.

Forskrift om fredning av statens kulturhistoriske eiendommer


Kapittel 2 Fredete eiendommer i Helse- og omsorgsdepartementets landsverneplan

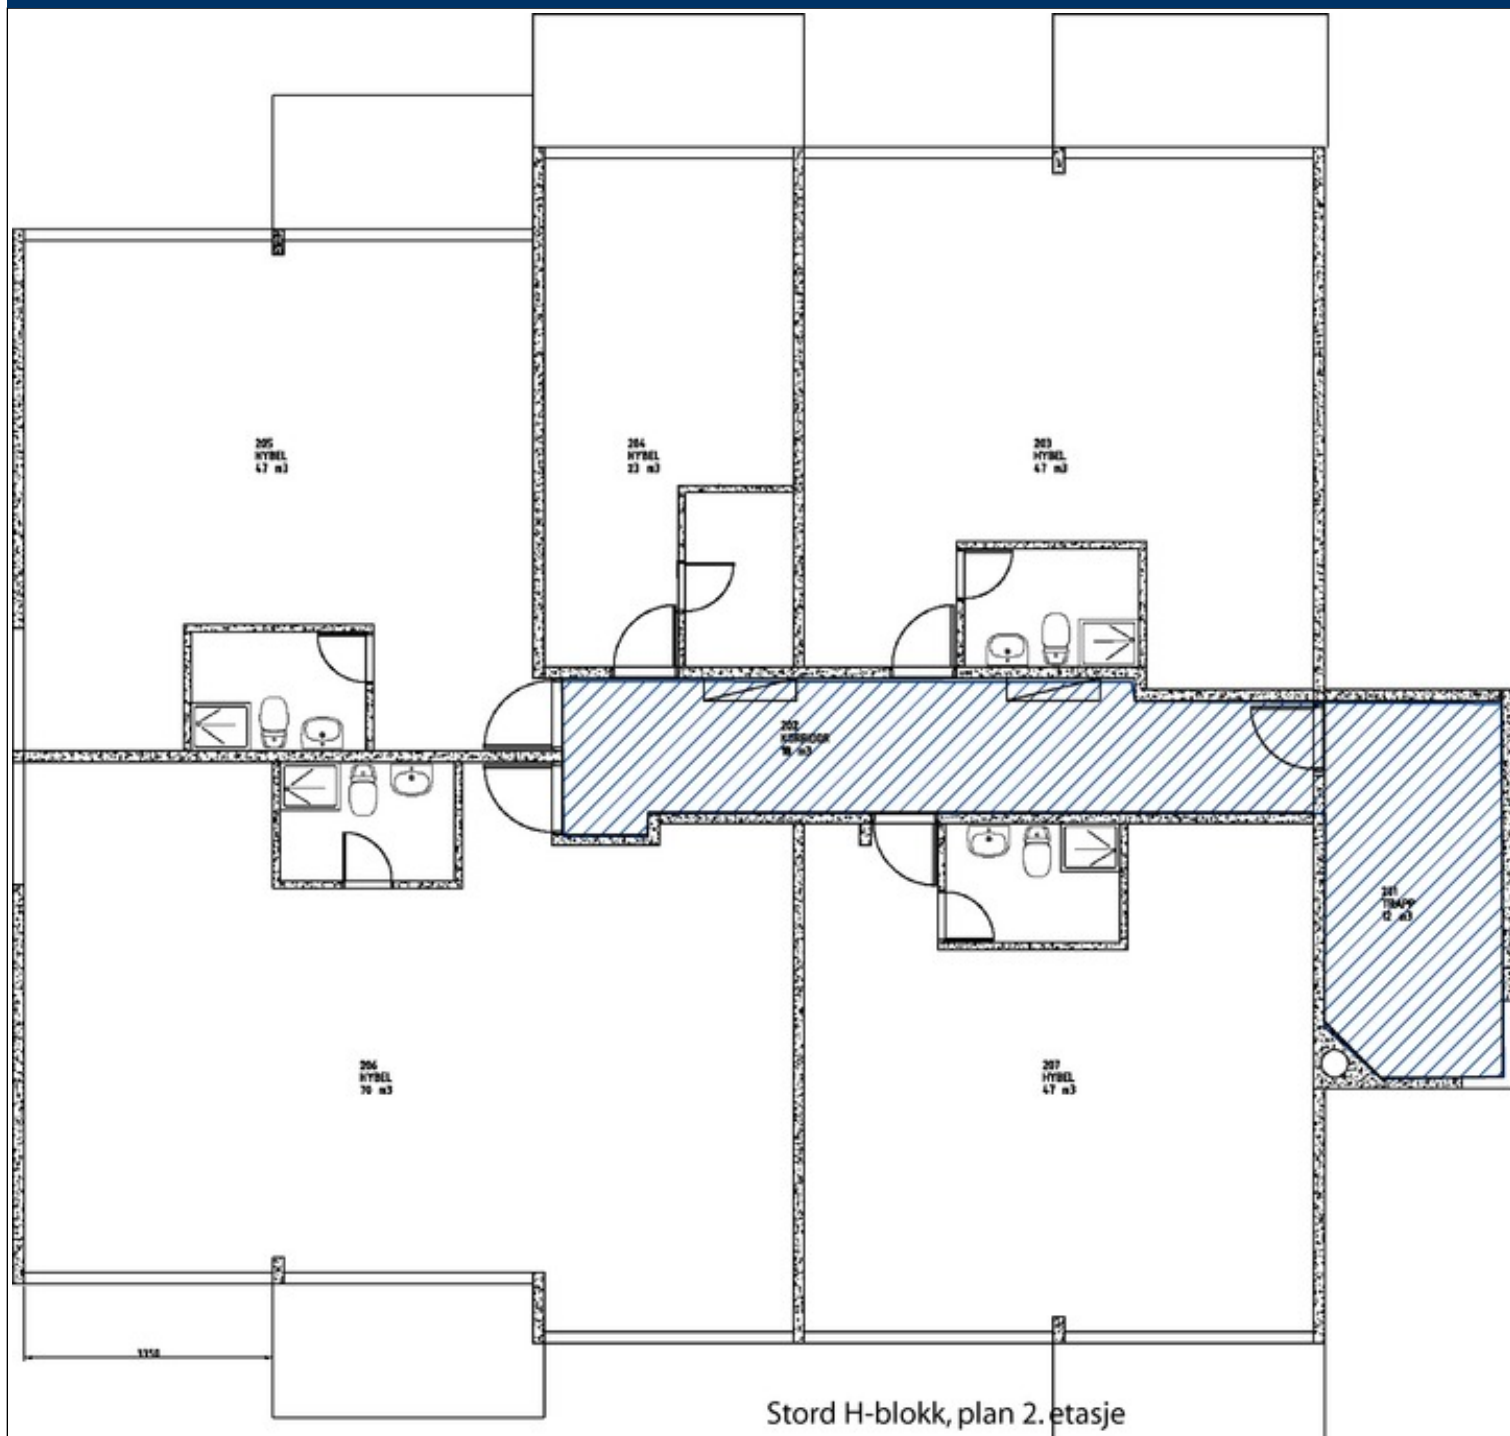

Plantegning 2. etasje, Søsterheim blokk H. Omfang interiørfredning er markert med blå skravur.

Forskrift om fredning av statens kulturhistoriske eiendommer

Kapittel 2 Fredete eiendommer i Helse- og omsorgsdepartementets landsverneplan

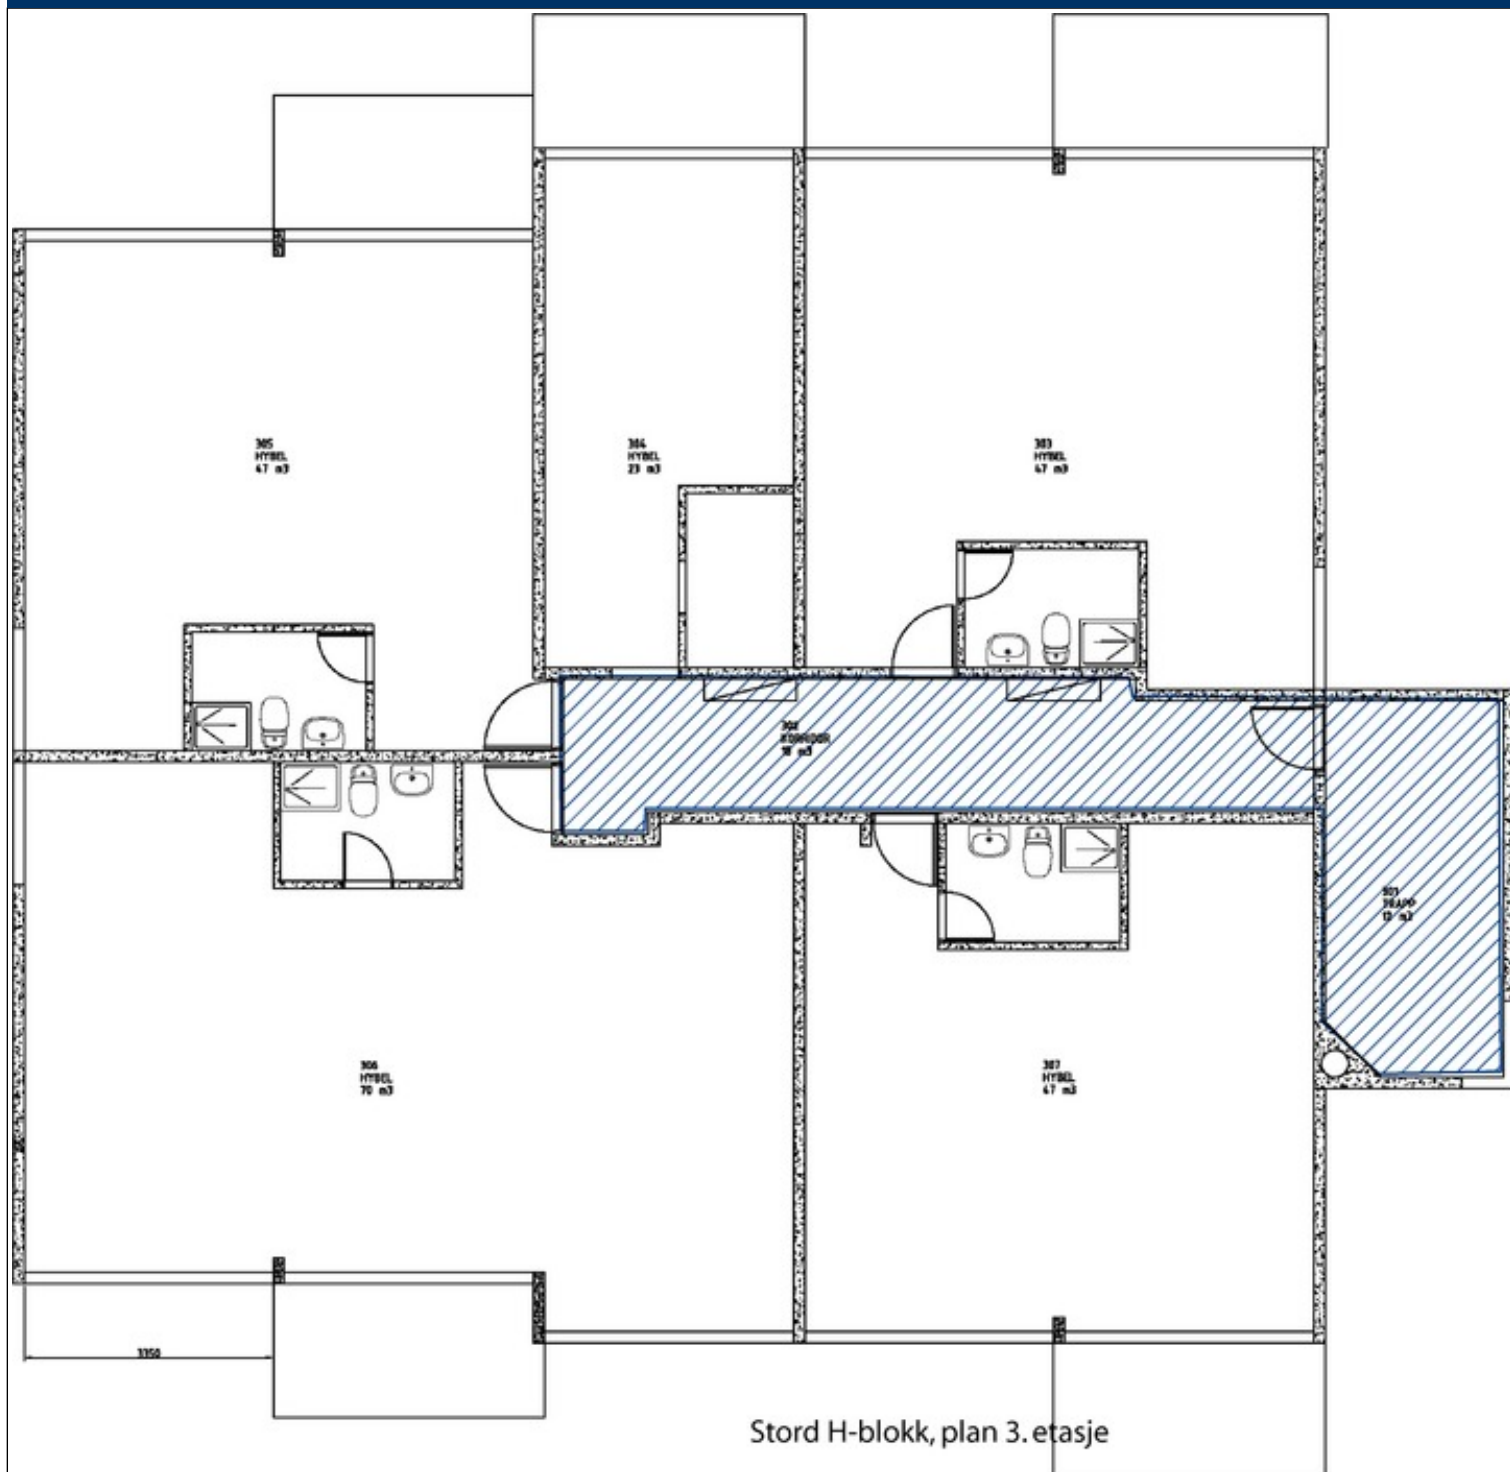

Plantegning 3. etasje, Søsterheim blokk H. Omfang interiørfredning er markert med blå skravur.

Forskrift om fredning av statens kulturhistoriske eiendommer

Kapittel 2 Fredete eiendommer i Helse- og omsorgsdepartementets landsverneplan

TEKNISK BYGG, TYSEVEGEN 70

Bygningsnr:	174048576
Gnr/bnr:	27/86
Oppført:	1908 - 1970
AskeladdenID:	148698-4
Referanse i landsverneplanen:	Bygning 9901319 Kompleks 9900124



Fredning bygning

Omfang:	Fredningen omfatter bygningens eksteriør og inkluderer hovedelementer som konstruksjon, fasadekomposisjon, materialbruk, overflatebehandling og bygningsdeler som vinduer, dører, pipeløp over tak og detaljer som skilt og dekor m.v.
Formål:	Formålet med fredningen er å bevare bygningen som eksempel på teknisk sentral/fyrhus som var viktige støttefunksjoner ved helseinstitusjoner i det 20. århundre. Fredningen skal sikre bygningens opprinnelige arkitektur med senere endringer og utvidelser. Formålet med fredningen er videre å sikre hovedstrukturen i det arkitektoniske uttrykket og detaljeringen så som fasadeløsning, opprinnelige og eldre deler som dører og vinduer, samt materialbruk og overflater.
Begrunnelse:	Bygningen er et vesentlig element i sykehusanlegget som helhet og speiler institusjonens historie og utvikling fra 1908 til i dag. Bygningens funksjon som fyrhus, vaskeri og senere teknisk sentral er et representativt eksempel på støttefunksjoner som forutsetning for drift av helseinstitusjoner i det 20. århundre. De ulike byggetrinnene gjenspeiler formspråk og materialbruk i sykehusets forskjellige byggetrinn og er et vesentlig element i anlegget som helhet. Bygningen er en del av et sykehusanlegg med stor tidsdybde.