

Forskrift om fredning av Statens kulturhistoriske eiendommer

Kapittel 10 Fredete eiendommer i landsverneplanen for justissektoren


POLITIHØGSKOLEN, OSLO

Kommune:
301/Oslo kommune

Gnr/bnr:
38/8

AskeladdenID:
168839

**Referanse til
landsverneplan:**
Kompleks 106

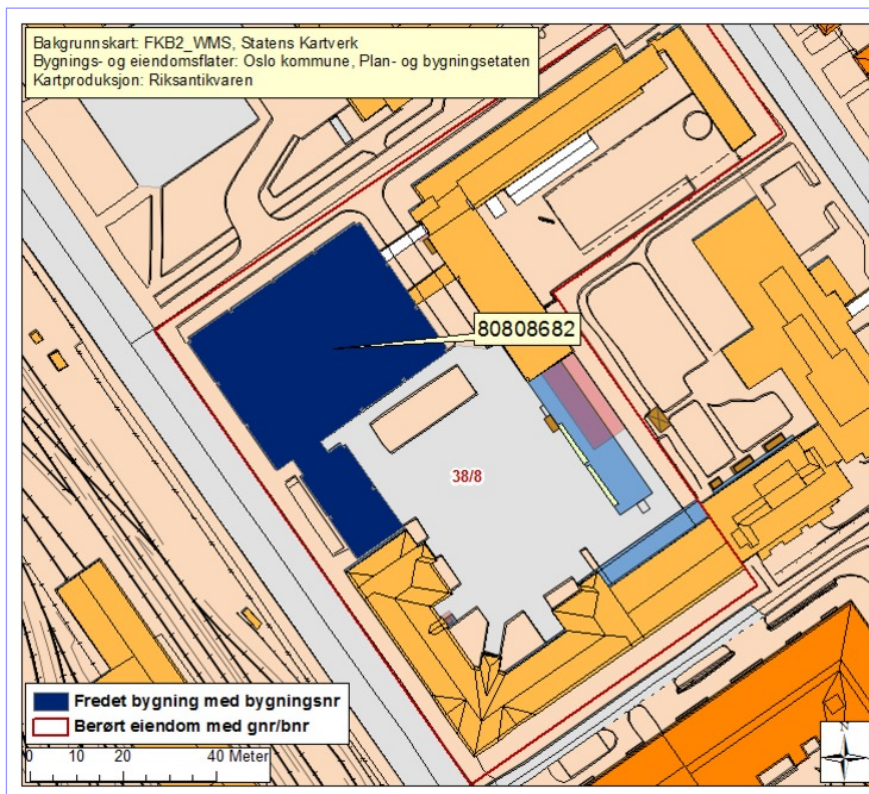**Omfang fredning**

Byggnavn	Oppført	Bygningsnr.	Gnr/bnr	Omfang
•Skolebygning	1978 - 1979	80808682	38/8	Eksteriør/Interiør

Fredning kompleks

- Omfang:** Fredningen omfatter skolebygningen fra 1979.
- Formål:** Formålet med fredningen er å bevare Politihøgskolen som en skolebygning fra 1979 med høy arkitektonisk og kulturhistorisk verdi, samt som representant for stilretningen strukturalisme og for den høyeste utdanningsinstitusjon for politiet.
- Begrunnelse:** Politihøgskolen er oppført i 1979 i et gjennomført strukturalistisk formspråk, tegnet av arkitektene Kjell Lund og Nils Slaatto. Politihøgskolen er i størrelse, dimensjoner og høyde tilpasset den eldre gardebygningen i anlegget, samt til nabobygget, Chateau Neuf, også tegnet av Lund og Slaatto. Skolebygningen er formålsbygget for politiets etatsinterne utdanning.




Forskrift om fredning av Statens kulturhistoriske eiendommer

Kapittel 10 Fredete eiendommer i landsverneplanen for justissektoren

SKOLEBYGNING

Bygningsnr:	80808682
Gnr/bnr:	38/8
Oppført:	1978 - 1979
AskeladdenID:	168839-3
Referanse i landsverneplanen:	Bygning 240 Kompleks 106

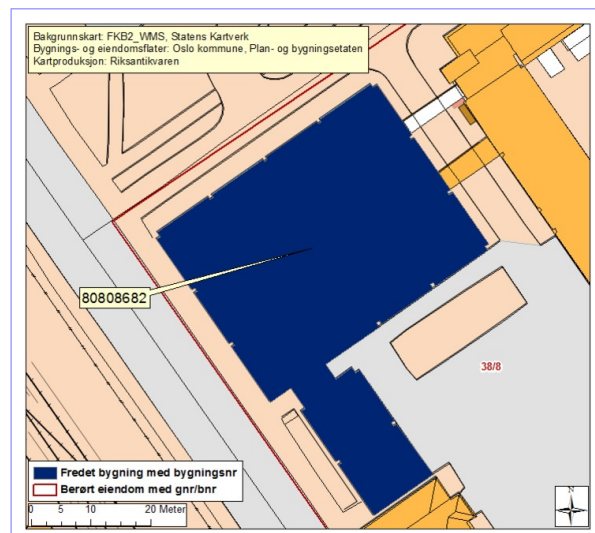

Forskrift om fredning av Statens kulturhistoriske eiendommer

Kapittel 10 Fredete eiendommer i landsverneplanen for justissektoren

Fredning bygning

Omfang: Fredningen omfatter bygningens eksteriør og deler av interiør. Interiørene som inngår i fredningen er hovedtrapperommet i alle etasjer fra underetasje til 4. etasje, ganger/korridorer i 1.- 4. etasje, bassengrom i 1. etasje med tilhørende galleri i 2. etasje, spisesal i 2. etasje samt auditorium, peisestue og møterom i 3. etasje.

Fredningen av eksteriør og interiør inkluderer hovedelementer som konstruksjon, fasadekomposisjon, planløsning, materialbruk, overflatebehandling og bygningsdeler som vinduer, dører, gerikter, listverk, ildsteder, pipeløp over tak, og detaljer som skilt og dekor m.v. Fast inventar som skap, ovner, m.v. er fredet som del av interiøret.

Omfanget av interiørfredningen er markert på plantegninger.

Formål: Formålet med fredningen av Politihøgskolen er å bevare det arkitektoniske uttrykket og detaljeringen til bygget fra 1979, som representant for stilretningen strukturalisme, og å ta vare på bygget som er landets første formålsbygde politiskole.


Formålet med fredningen er videre å sikre byggets arkitektoniske og konstruktive prinsipp (grid-system) med tilhørende bygningselementer satt inn i dette, hovedstrukturen i det arkitektoniske uttrykket og detaljeringen så som fasadeløsning, opprinnelige bygningselementer som dører og vinduer, samt materialbruk og overflater. Formål med fredning av interiør er å opprettholde opprinnelig rominndeling med opprinnelige bygningsdeler, overflater og materialbruk, belysning, armaturer og detaljer, samt opprinnelig fast inventar.

Begrunnelse: Politihøgskolen fra 1979 er godt bevart, og har høy arkitektonisk kvalitet i eksteriør og interiør. Politihøgskolen er tegnet av arkitektene Kjell Lund og Nils Slaatto, to av landets ledende arkitekter i sin tid. Bygningen er oppført i et gjennomført strukturalistisk formspråk, i et gridsystem der alle elementer forholder seg til hverandre, og med høy grad av kompleksitet innenfor en strukturert ramme. Systemet er konsekvent gjennomført, fra betongstrukturene i fasaden til innredningselementer i interiøret.

De kulturhistoriske verdiene er knyttet til bygget som formålsbygget skolebygning for politiets etatsinterne utdanning. I etterkrigstiden, og særlig på 1960- og 1970-tallet var det en sterk vekst og spesialisering i politiet.

Forskrift om fredning av Statens kulturhistoriske eiendommer


Kapittel 10 Fredete eiendommer i landsverneplanen for justissektoren

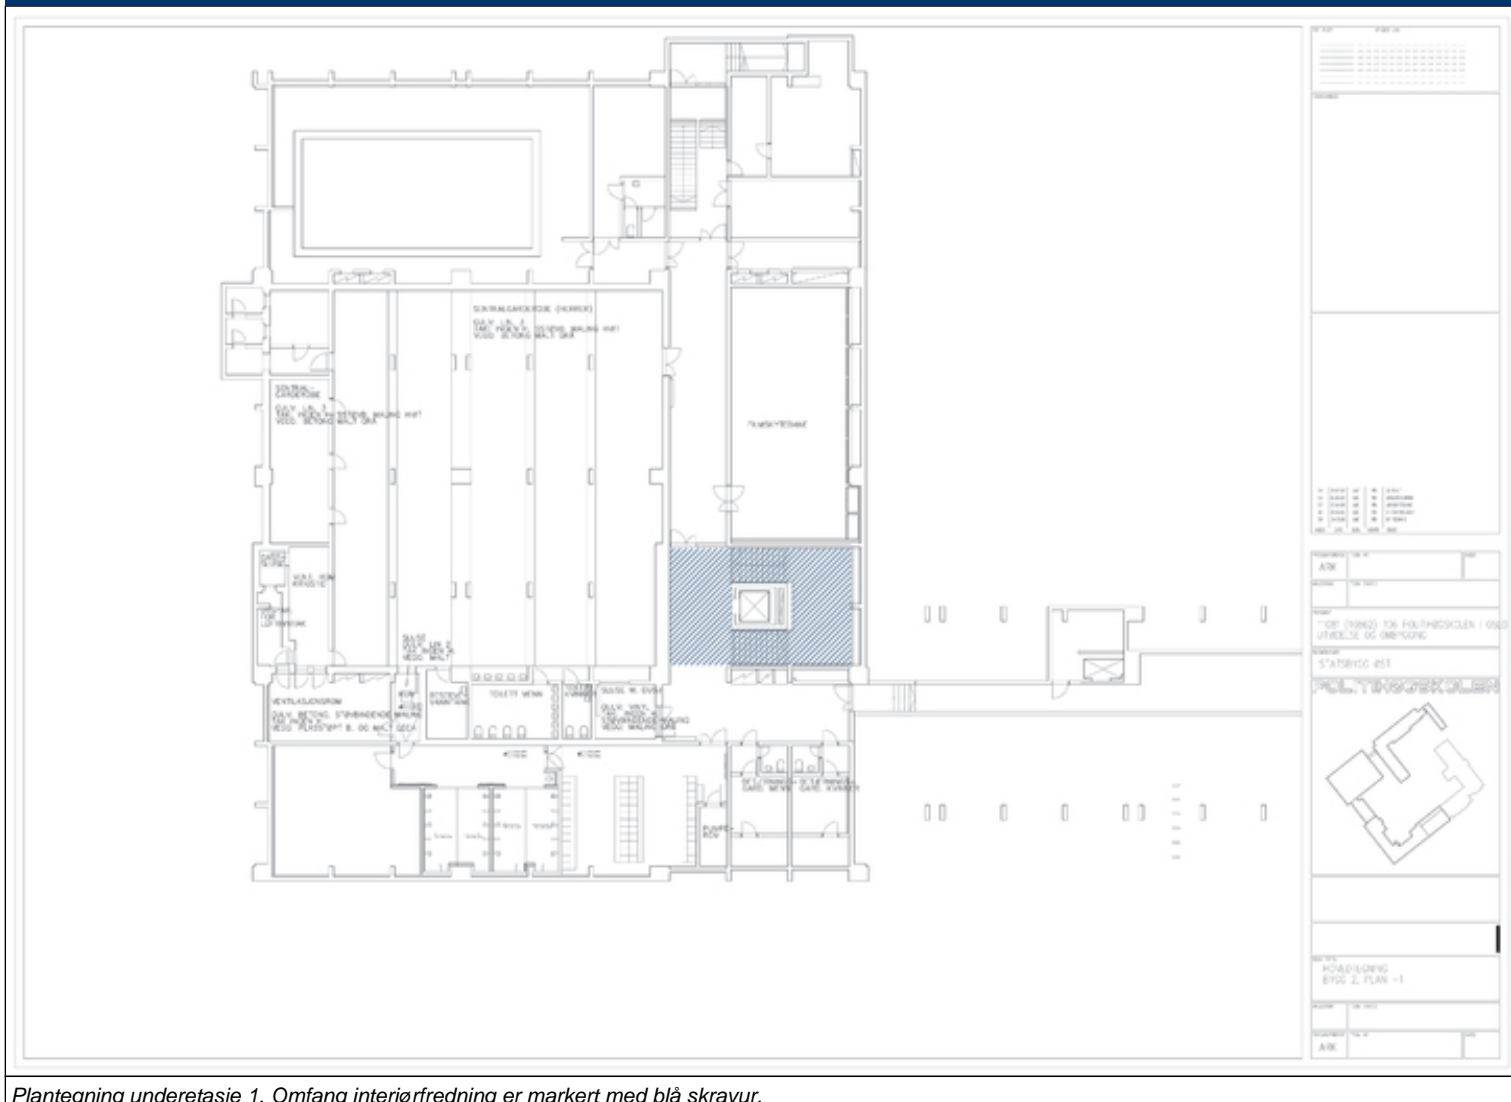

Plantegning underetasje 1. Omfang interiørfredning er markert med blå skraver.

Forskrift om fredning av Statens kulturhistoriske eiendommer


Kapittel 10 Fredete eiendommer i landsverneplanen for justissektoren

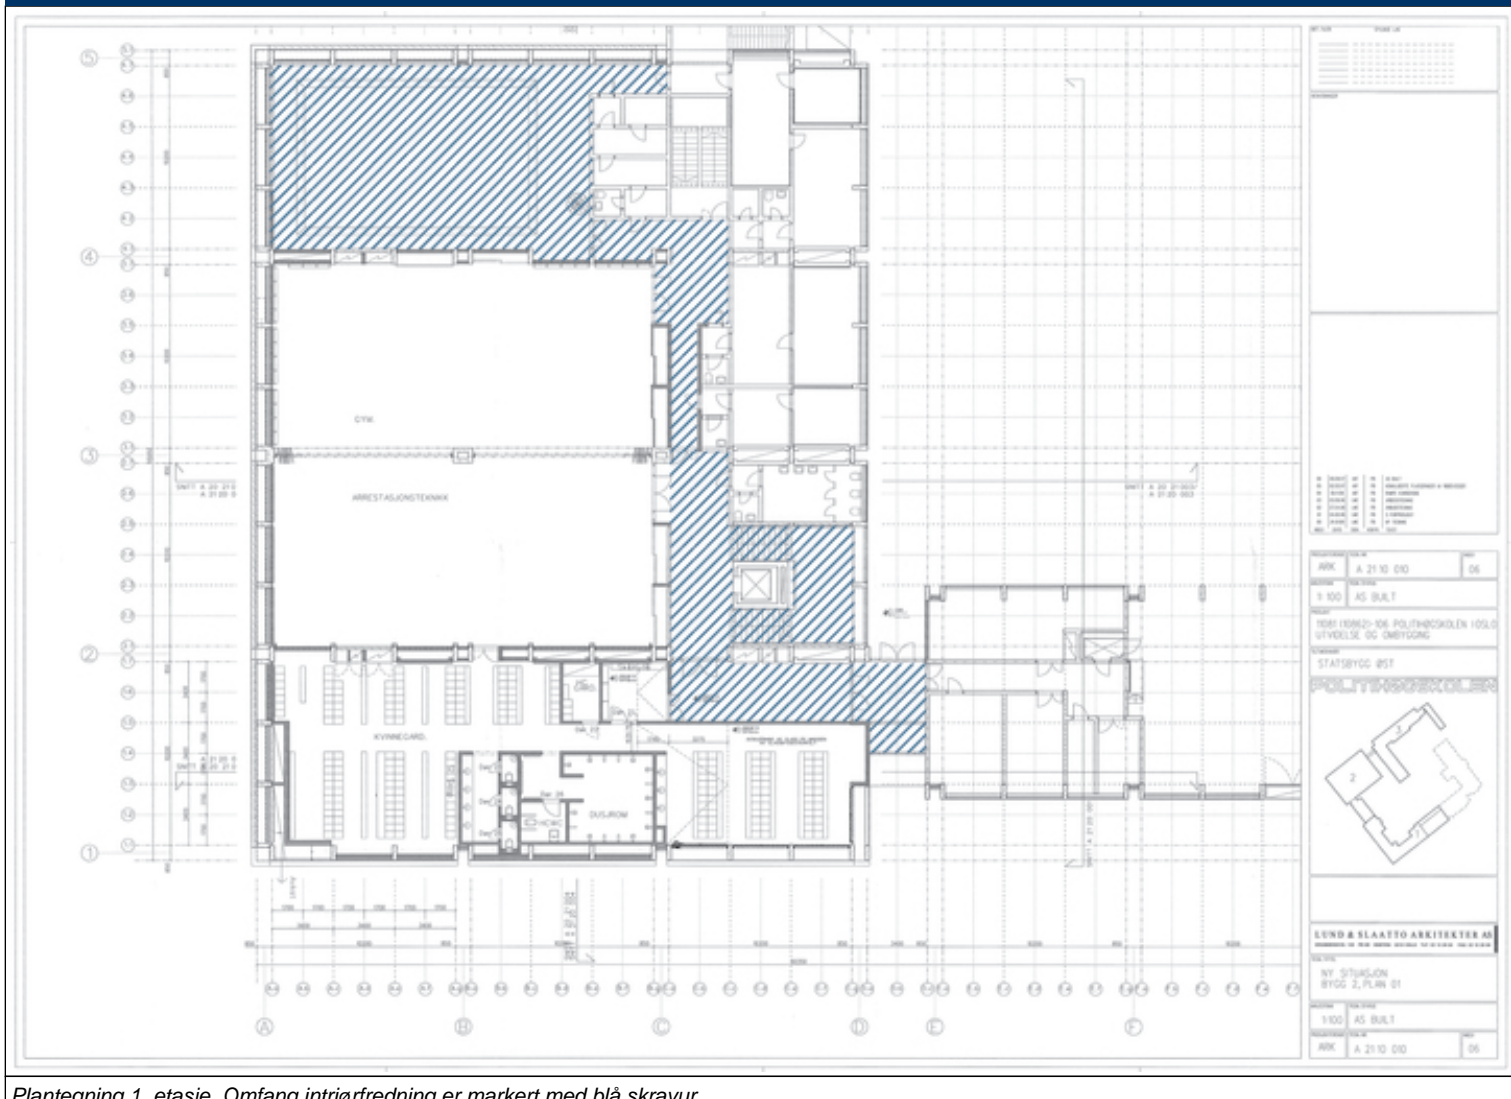

Plantegning 1. etasje. Omfang interiørfredning er markert med blå skraver.

Forskrift om fredning av Statens kulturhistoriske eiendommer


Kapittel 10 Fredete eiendommer i landsverneplanen for justissektoren

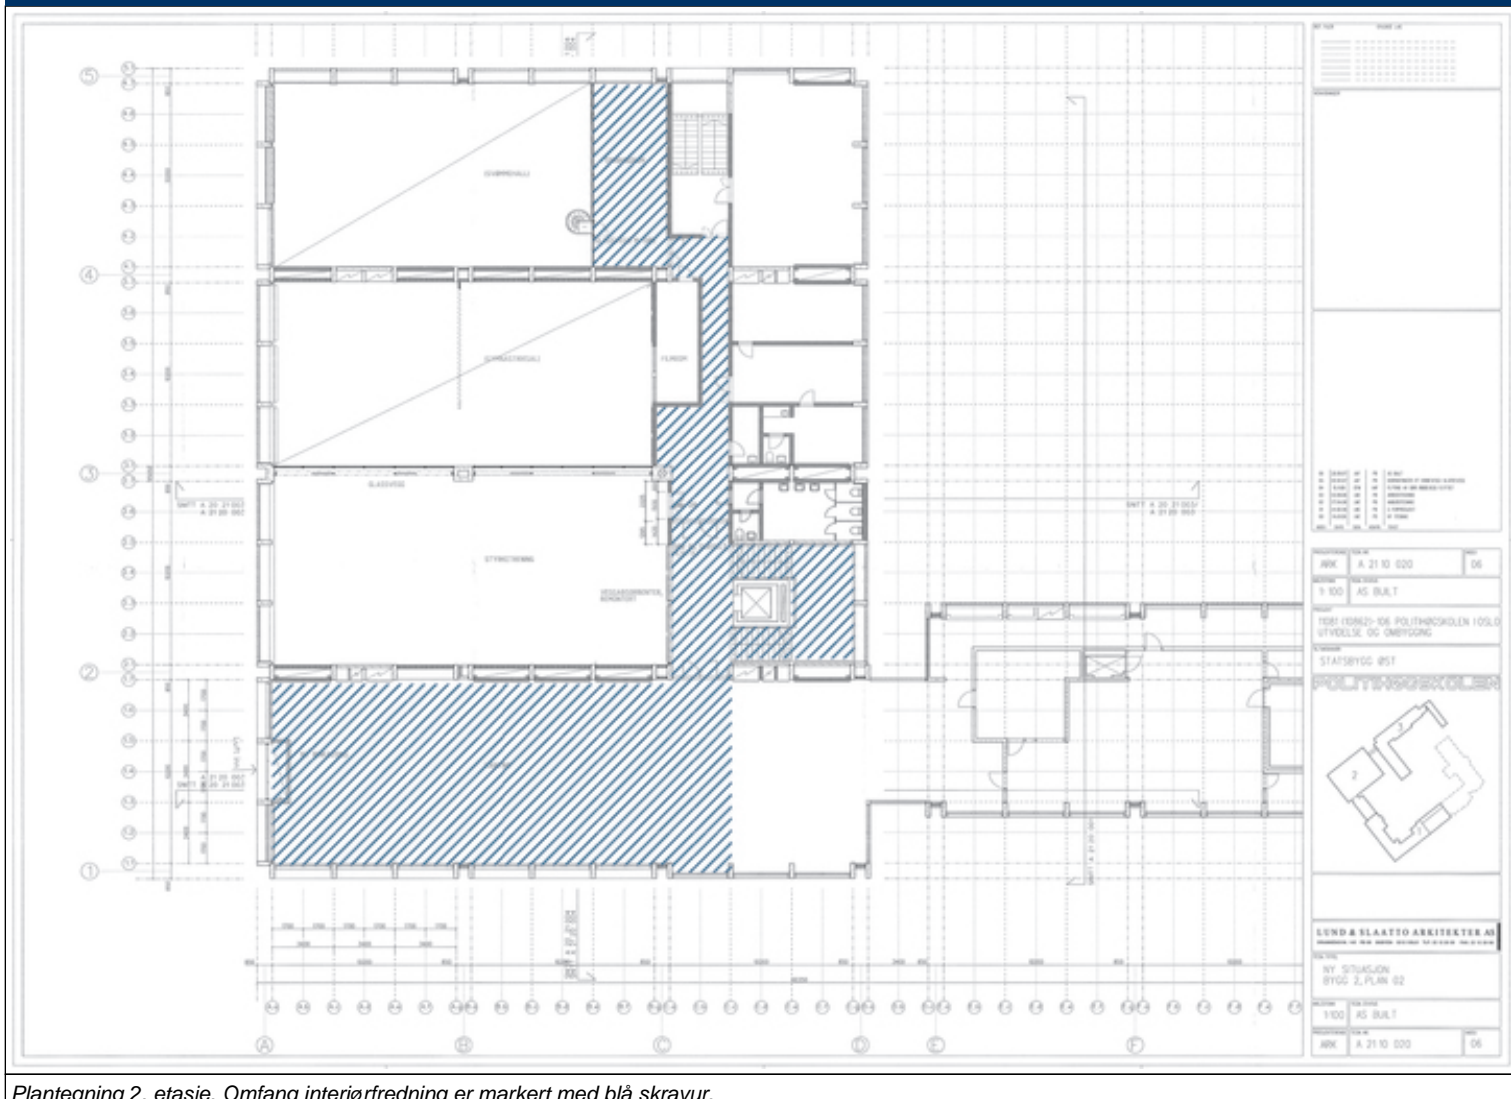

Plantegning 2. etasje. Omfang interiørfredning er markert med blå skraver.

Forskrift om fredning av Statens kulturhistoriske eiendommer


Kapittel 10 Fredete eiendommer i landsverneplanen for justissektoren

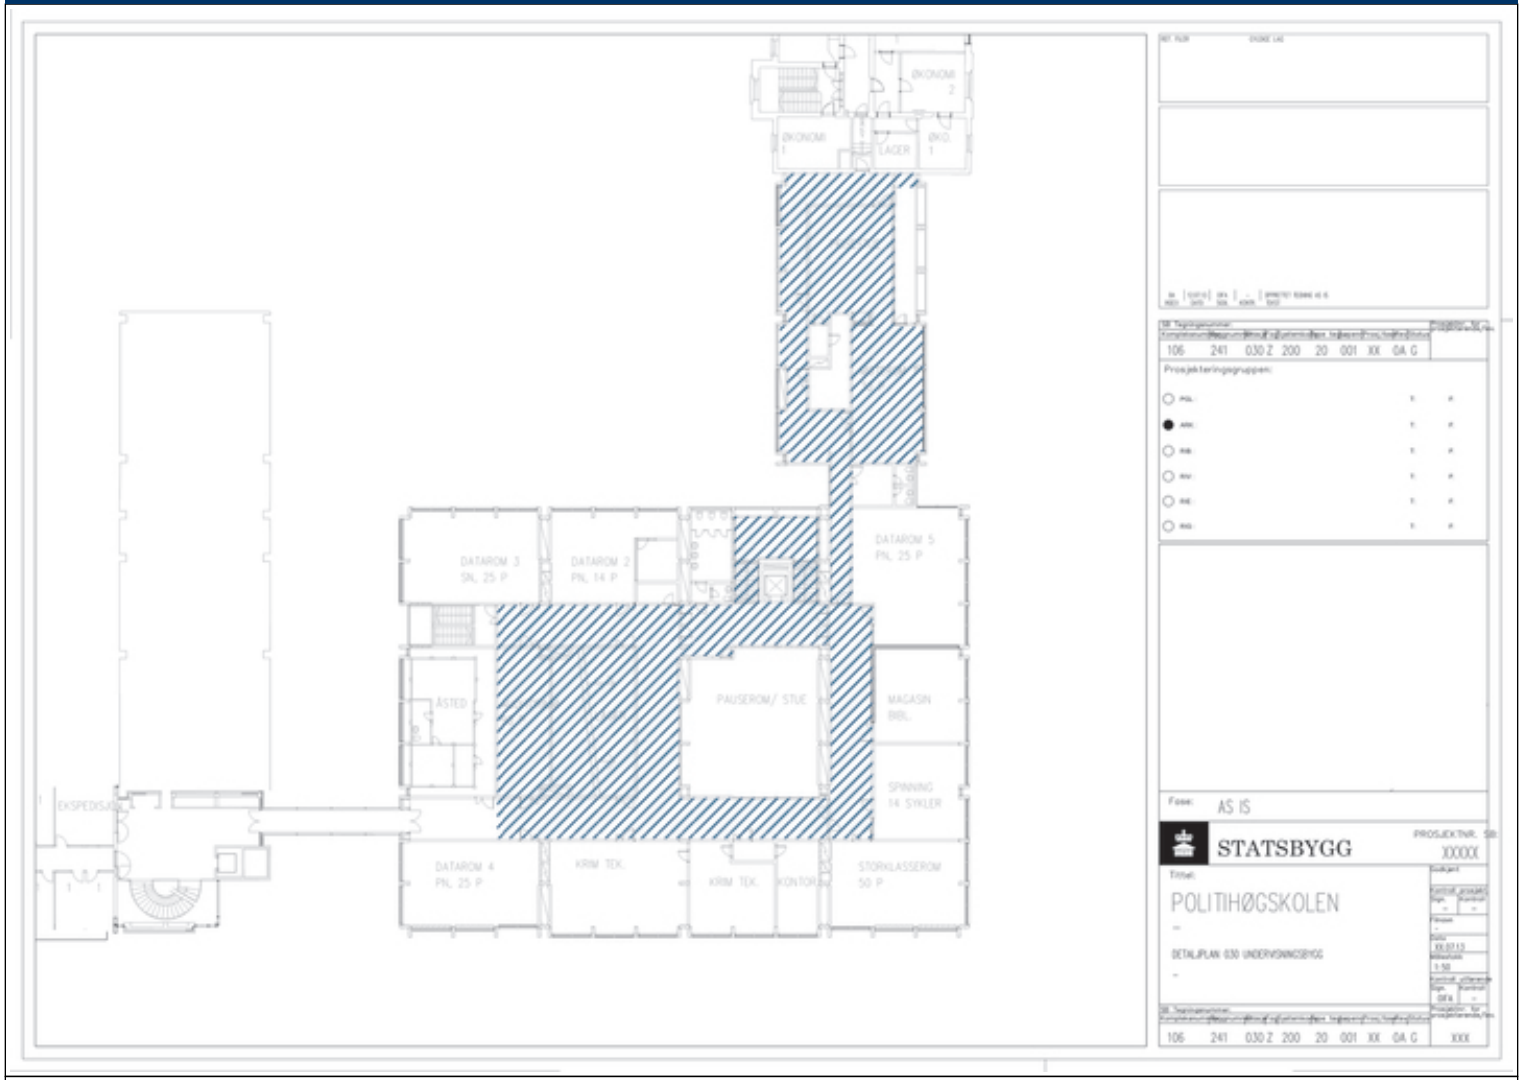

Plantegning 3. etasje. Omfang interiørfredning er markert med blå skravur.

Forskrift om fredning av Statens kulturhistoriske eiendommer

Kapittel 10 Fredete eiendommer i landsverneplanen for justissektoren

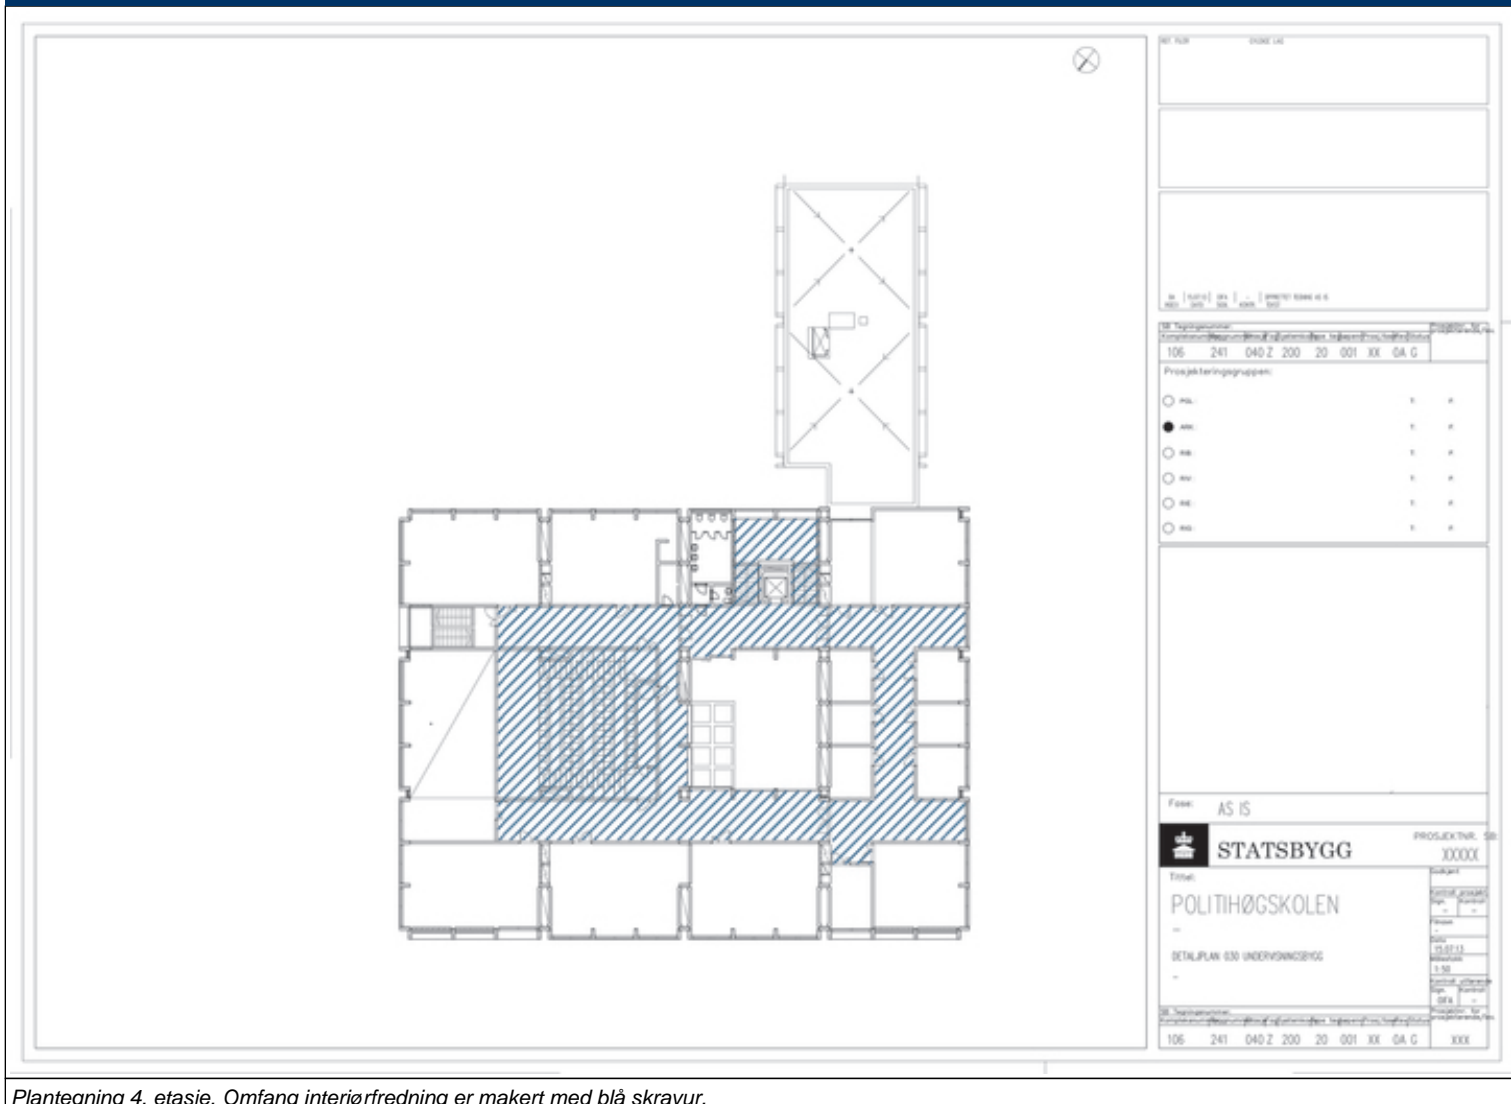

Plantegning 4. etasje. Omfang interiørfredning er makert med blå skravur.