

Forskrift om fredning av statens kulturhistoriske eiendommer

Kapittel 6 Fredete eiendommer i Entra Eiendoms landsverneplan


SCHWEIGAARDS GATE 15, OSLO

Kommune:
301/Oslo kommune

Gnr/bnr:
234/20/0

AskeladdenID:
117588

**Referanse til
landsverneplan:**
Kompleks 2480001

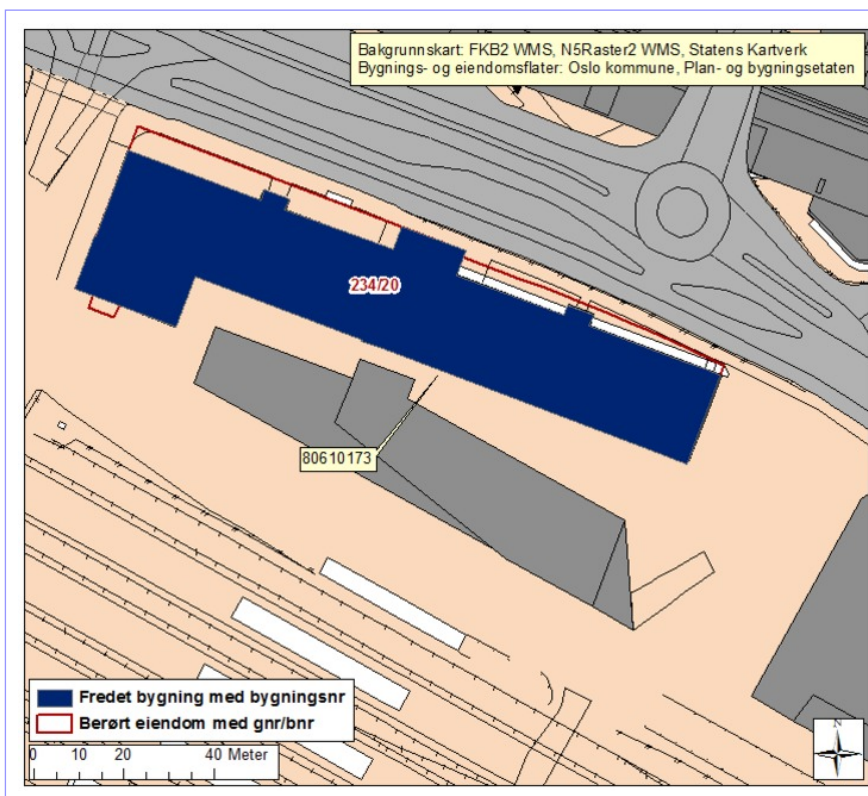**Omfang fredning**

Byggnavn	Oppført	Bygningsnr.	Gnr/bnr	Omfang
•Schweigaards gate 15 Kontorbygg	1919 - 1926	80610173	234/20/0	Eksteriør/Interiør

Fredning kompleks

- Omfang:** Fredningen omfatter tollbygningen.
- Formål:** Formålet med fredningen er å bevare det tidligere Oslo jernbanetollsted fra 1920 som et kulturhistorisk, arkitekturhistorisk og tollhistorisk viktig anlegg i norsk historie og i Oslos bybilde. Fredningen skal sikre bygningens arkitektur.
- Begrunnelse:** Bygningskomplekset er et tidstypisk offentlig formålsbygg knyttet til Tollvesenet. Det har kulturhistorisk og arkitekturhistorisk verdi og er en gjennomarbeidet helhetlig bygning. Den ble oppført for å romme viktige statlige tollfunksjoner og synliggjør bl.a. med sin størrelse den kraftige ekspansjonen tollvesenet gjennomgikk på 1920-tallet, hvor importen fra utlandet vokste kraftig. Det var lenge landets eneste tollsted som ikke hadde havnetilknytning, men var rettet mot jernbanen. Tegnet av arkitektene Henry Bucher, August Nielsen og Harald Sund.




Forskrift om fredning av statens kulturhistoriske eiendommer

Kapittel 6 Fredete eiendommer i Entra Eiendoms landsverneplan

SCHWEIGAARDS GATE 15 KONTORBYGG

Bygningsnr:	80610173
Gnr/bnr:	234/20/0
Oppført:	1919 - 1926
AskeladdenID:	117588-1
Referanse i landsverneplanen:	Bygning 6607978 Kompleks 2480001

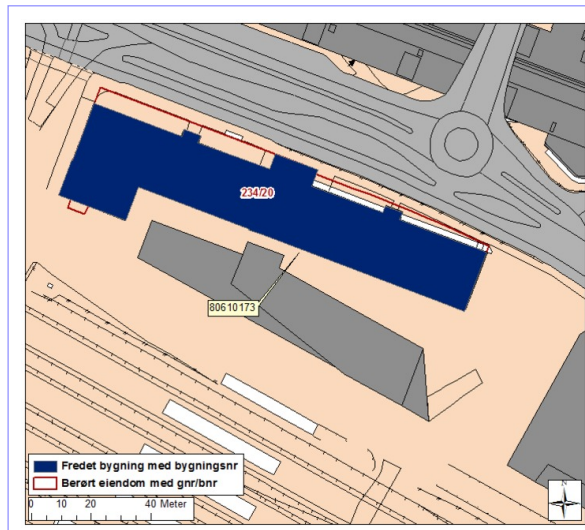

Fredning bygning

Omfang: Fredningen omfatter bygningens eksteriør og interiør i hovedtrapperom med tilstøtende vestibyler/forganger i alle etasjer, trapperom i personaltrapp med tilstøtende vestibyler/forganger i alle etasjer, del av korridorene i 3. etasje med tilstøtende kontorer og rom og del av korridorene i 6. etasje med tilstøtende kontorer og rom.

Fredningen av eksteriør og interiør inkluderer hovedelementer som konstruksjon, fasadekomposisjon, planløsning, materialbruk, overflatebehandling og bygningsdeler som vinduer, dører, gerikter, listverk, ildsteder, pipeløp over tak, og detaljer som skilt og dekor m.v. Fast inventar som skap, ovner, tekniske installasjoner m.v. er fredet som del av interiøret.


Omfang interiør er markert på plantegning.

Formål: Formålet med fredningen er å bevare det tidligere Oslo jernbanetollsted som et kulturhistorisk, arkitekturhistorisk og tollhistorisk viktig bygningskompleks i norsk historie og i Oslos bybilde. Formålet med fredningen er videre å sikre hovedstrukturen i det arkitektoniske uttrykket og detaljeringen så som fasadeløsning, opprinnelige og eldre deler som dører og vinduer, samt materialbruk og overflater. Formål med fredning av interiør er å opprettholde opprinnelig rominndeling med opprinnelige og eldre bygningsdeler, overflater og materialbruk, belysning, armaturer og detaljer, samt opprinnelig fast inventar.

Begrunnelse: Anlegget er et tidstypisk offentlig formålsbygg knyttet til Tollvesenet. Det har kulturhistorisk og arkitekturhistorisk verdi og er et gjennomarbeidet helhetlig bygningskompleks. Bygningen har vært ramme for viktige og skiftende deler av Tollvesenets virksomhet, og hatt både lokalt og nasjonalt. Bygningen er oppført i forenklet nordisk nyrenessanse/nybarokk, i et stilpreg som er typisk for tiden rundt 1920, og har foruten enkelte partier med rik utsmykning, forholdsvis sparsom og rettlinjet ornamentering. Det meget store bygningsvolumet, ca 140 m langt, ble oppført i moderne konstruksjon for sin tid med plasstøpt armert betong som gir stor fleksibilitet i innredningen.

Forskrift om fredning av statens kulturhistoriske eiendommer


Kapittel 6 Fredete eiendommer i Entra Eiendoms landsverneplan

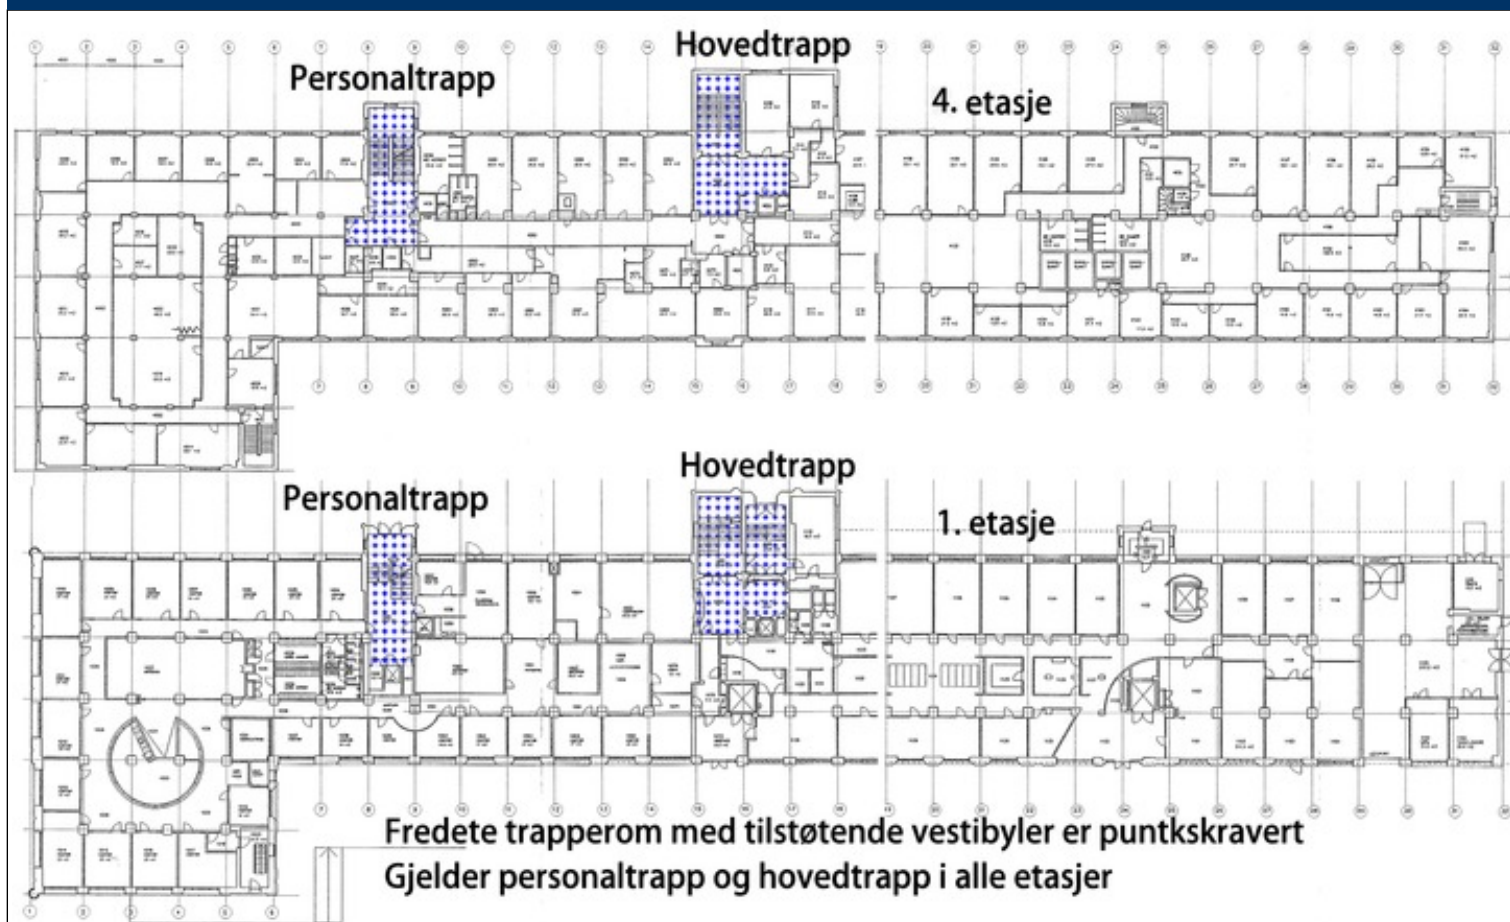

Hovedtrapp og personaltrapp med tilstøtende vestibyler er fredet i alle etasjer. Her vist på plan 1. og 4. etg., markert med blå skraver.

Forskrift om fredning av statens kulturhistoriske eiendommer

Kapittel 6 Fredete eiendommer i Entra Eiendoms landsverneplan

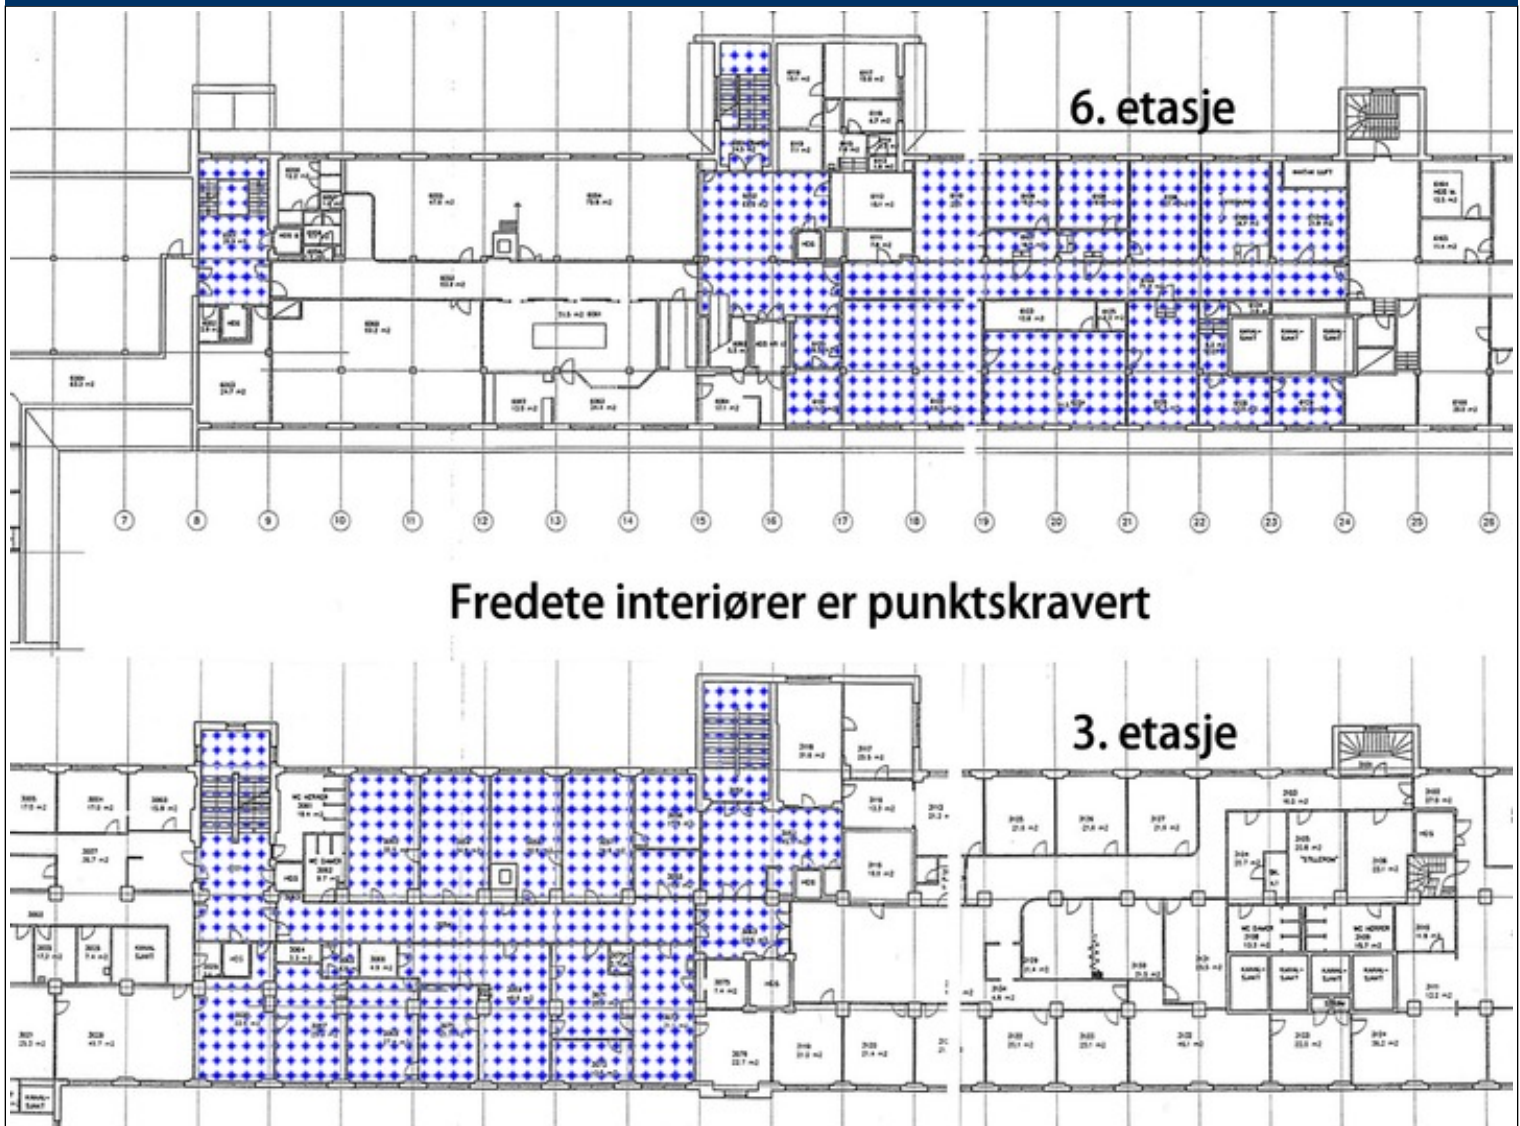

Plan 3. og 6. etg. Omfang interiørfredning er markert med blå skraver.