

Forskrift om fredning av statens kulturhistoriske eiendommer

Kapittel 2 Fredete eiendommer i Helse- og omsorgsdepartementets landsverneplan

HALDEN SYKEHUS

Kommune:

101/Halden

Gnr/bnr:


66/811

AskeladdenID:

109842

**Referanse til
landsverneplan:**

Kompleks 9900236

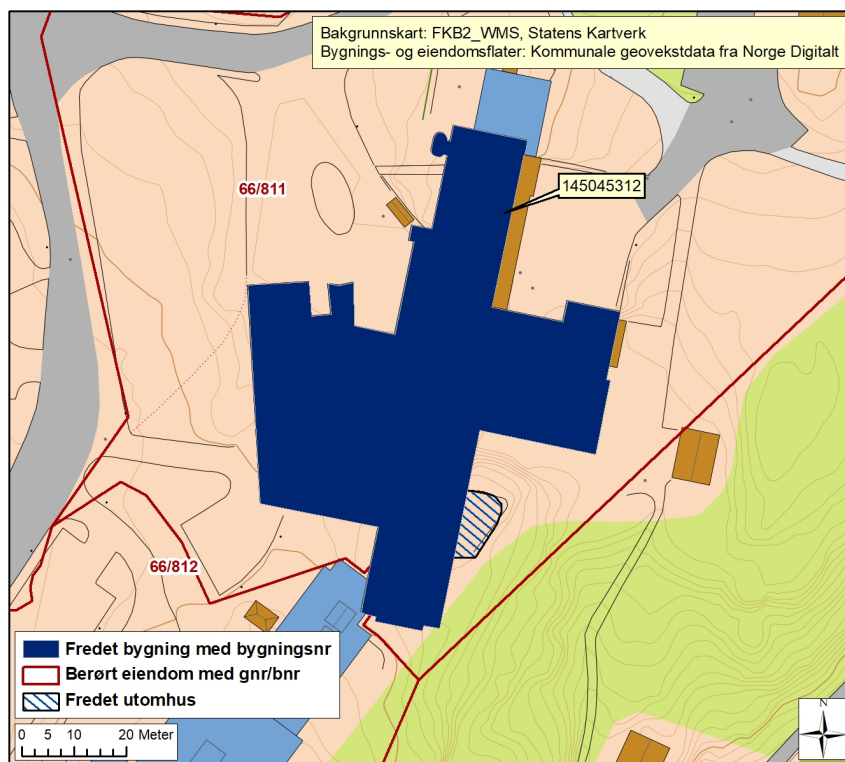**Omfang fredning****Byggnavn**

- 101-01-01 Halden sykehus
- Utomhus

Oppført

1952

Bygningsnr. Gnr/bnr

145045312 66/811
- 66/811

Omfang

Eksteriør/Interiør
Utomhus

Fredning kompleks

- Omfang:** Fredningen omfatter Halden sykehus og utomhusområde. Fredningen skal sikre bygningen samt kulturhistoriske verdier knyttet til anlegget som helhet.
- Formål:** Formålet er å bevare Halden sykehus som eksempel på et typisk lokalsykehus fra de første tiårene etter krigen, men også som et byggverk med store arkitektoniske kvaliteter. Fredningen skal sikre anleggets opprinnelige utforming, inkludert sammenhengen med utomhusområde, materialbruk og detaljering.
- Begrunnelse:** Halden sykehus er et representativt eksempel på et typisk lokalsykehus fra de første tiårene etter krigen og har i helhet og detaljer betydelig helse- og arkitekturhistorisk verdi og kan vurderes som sykehusarkitekten Ole Øvergaards hovedverk.




Forskrift om fredning av statens kulturhistoriske eiendommer

Kapittel 2 Fredete eiendommer i Helse- og omsorgsdepartementets landsverneplan

101-01-01 HALDEN SYKEHUS


Bygningsnr:	145045312
Gnr/bnr:	66/811
Oppført:	1952
AskeladdenID:	109842-1
Referanse i landsverneplanen:	Bygning 9902483 Kompleks 9900236

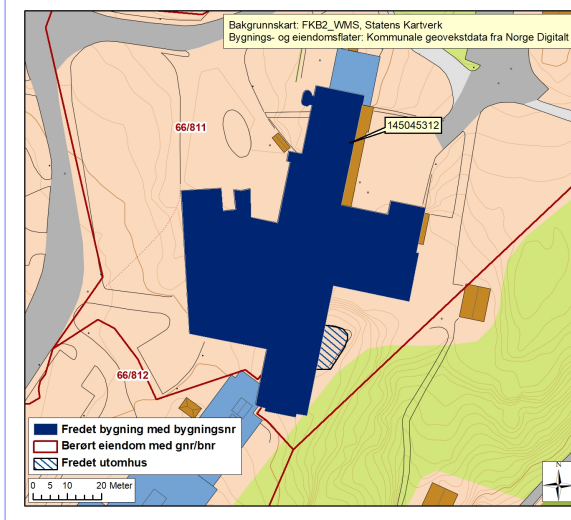

Fredning bygning

- Omfang:** Fredningen omfatter bygningens eksteriør. Fredningen av bygningens eksteriør omfatter ikke ambulanse-/legevaktilbygget. Fredningen omfatter bygningens interiør i hovedtrappehus med etasjevestibuler i alle etasjer, fellesarealer i tilknytning til hovedinngang/vestibule i 1. etasje med resepsjon, toaletter, telefonrom og søyler, kantine og salong i 2. underetasje, kapellet med siderom og bårerom i 1. underetasje. Fredningen av eksteriør og interiør inkluderer hovedelementer som konstruksjon, fasadekomposisjon, planløsning, materialbruk, overflatebehandling og bygningsdeler som vinduer, dører, gerikter, listverk, ildsteder, pipeløp over tak, og detaljer som skilt og dekor m.v. Fast inventar som skap, ovner, tekniske installasjoner m.v. er fredet som del av interiøret.
- Omfang interiør er markert på plantegning.
- Formål:** Formålet er å bevare Halden sykehus som et eksempel på de typiske lokalsykehusene fra de første tiårene etter krigen, og som et byggverk med store arkitektoniske kvaliteter. Formålet med fredningen er videre å sikre hovedstrukturen i det arkitektoniske uttrykket og detaljeringen så som fasadeløsning, opprinnelige og eldre deler som dører og vinduer, samt materialbruk og overflater. Formål med fredning av interiør er å opprettholde opprinnelig rominndeling med opprinnelige og eldre bygningsdeler, overflater og materialbruk, belysning, armaturer og detaljer, samt opprinnelig fast inventar.
- Begrunnelse:** Halden sykehus er et representativt eksempel på lokalsykehus fra de første tiårene etter krigen, og har betydelig helsehistorisk verdi. Komplekset har også store estetiske kvaliteter, og kan vurderes som sykehusarkitekten Ole Øvergaards hovedverk.


Kapittel 2 Fredete eiendommer i Helse- og omsorgsdepartementets landsverneplan

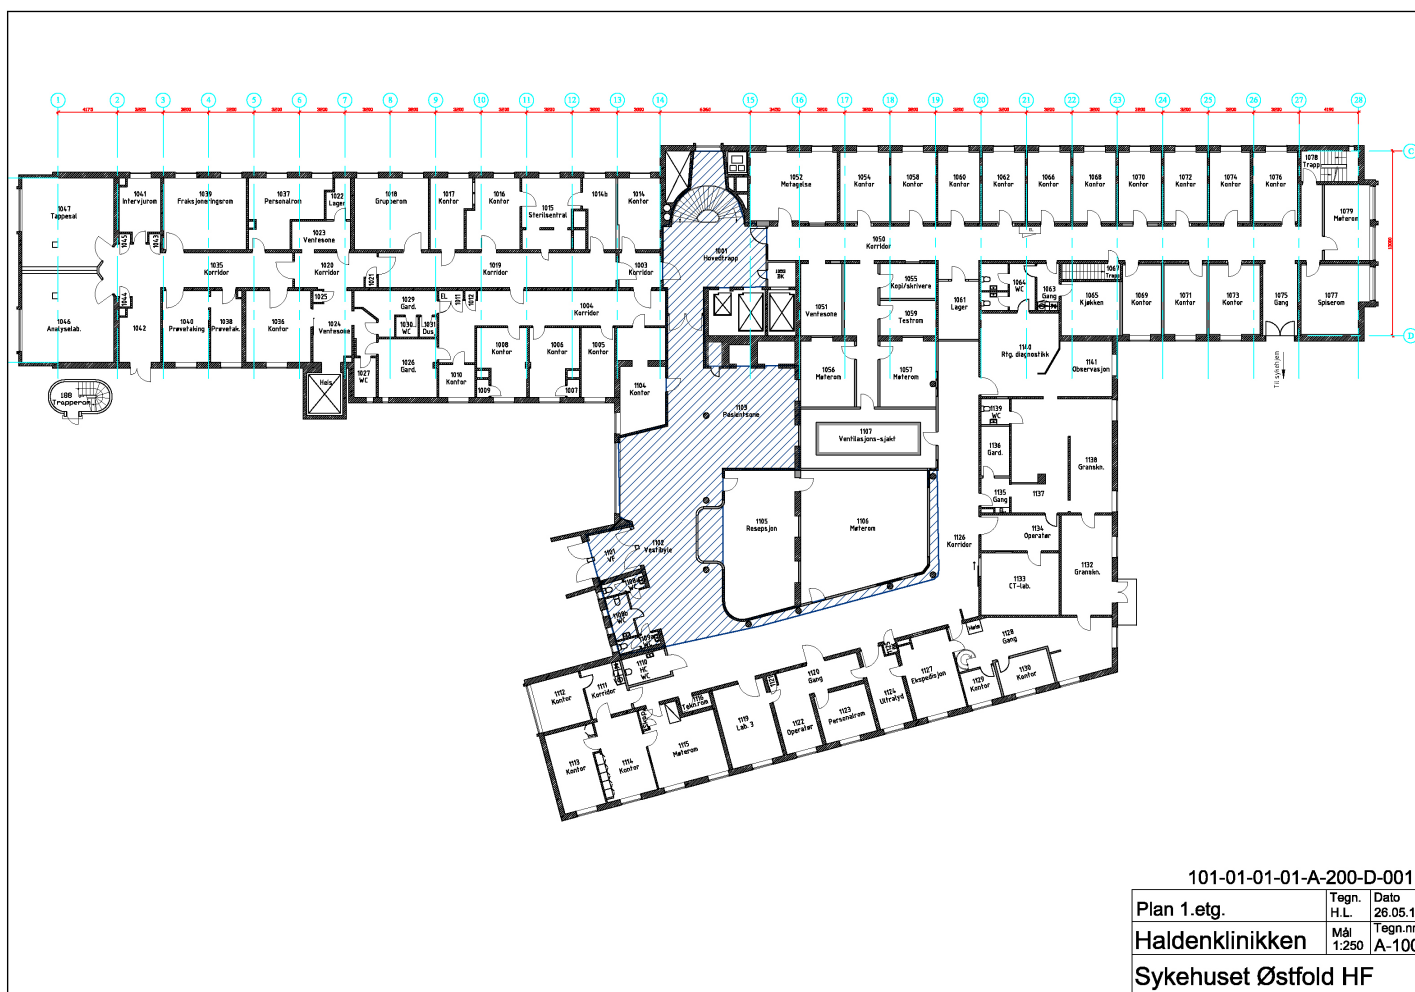

Plantegning 1. etasje, Halden sykehus. Omfang interiørfredning er markert med blå skravur.

Forskrift om fredning av statens kulturhistoriske eiendommer


Kapittel 2 Fredete eiendommer i Helse- og omsorgsdepartementets landsverneplan

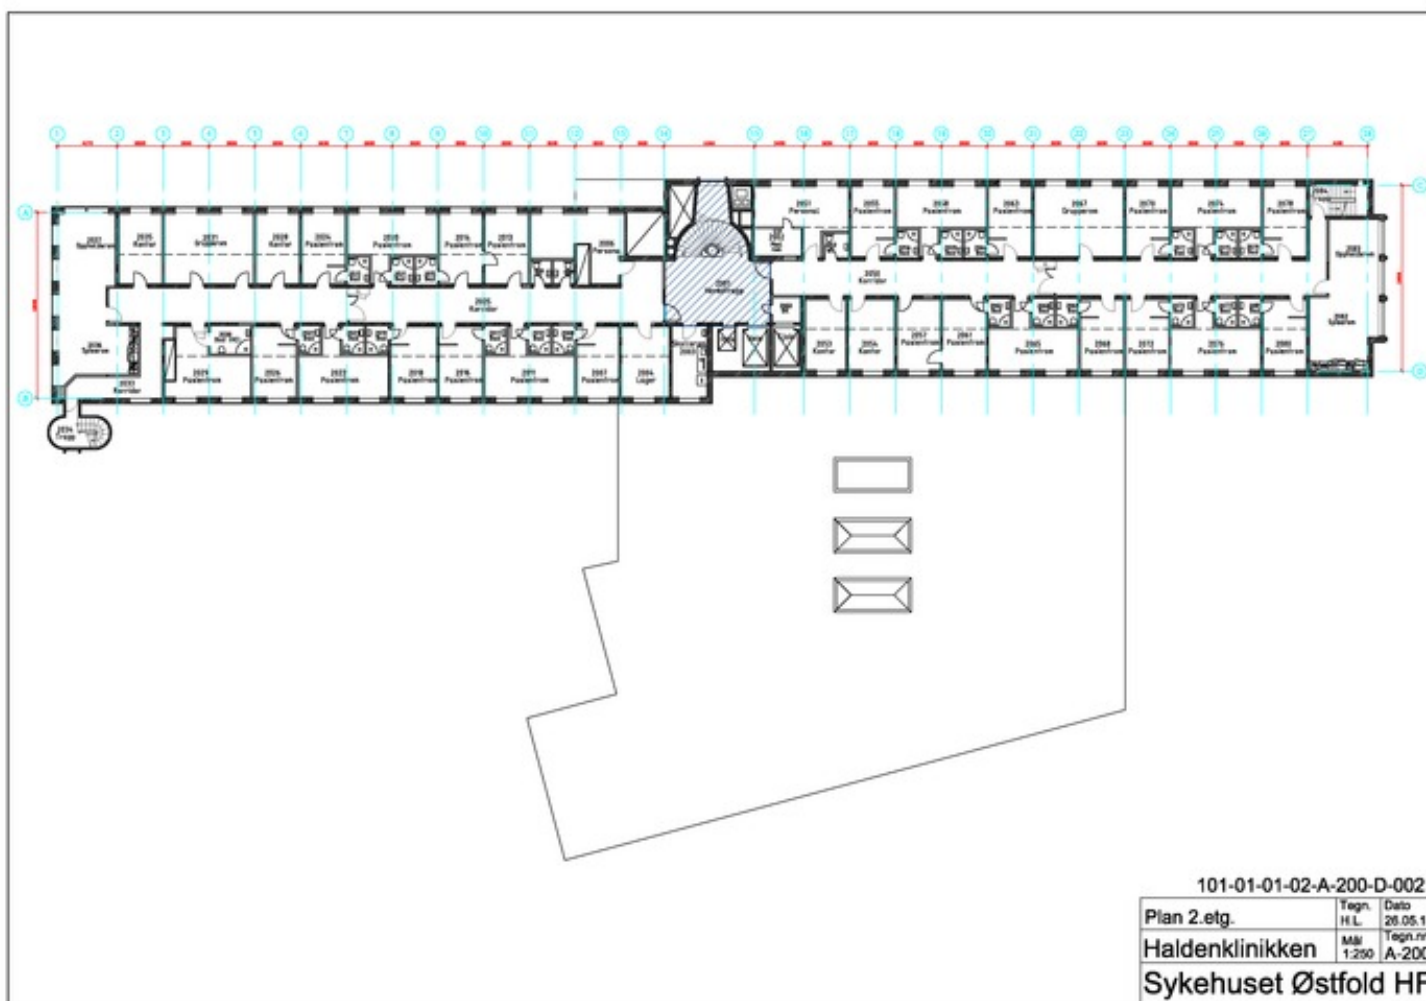

Plantegning 2. etasje, Halden sykehus. Omfang interiørfredning er markert med blå skravur.

Forskrift om fredning av statens kulturhistoriske eiendommer


Kapittel 2 Fredete eiendommer i Helse- og omsorgsdepartementets landsverneplan

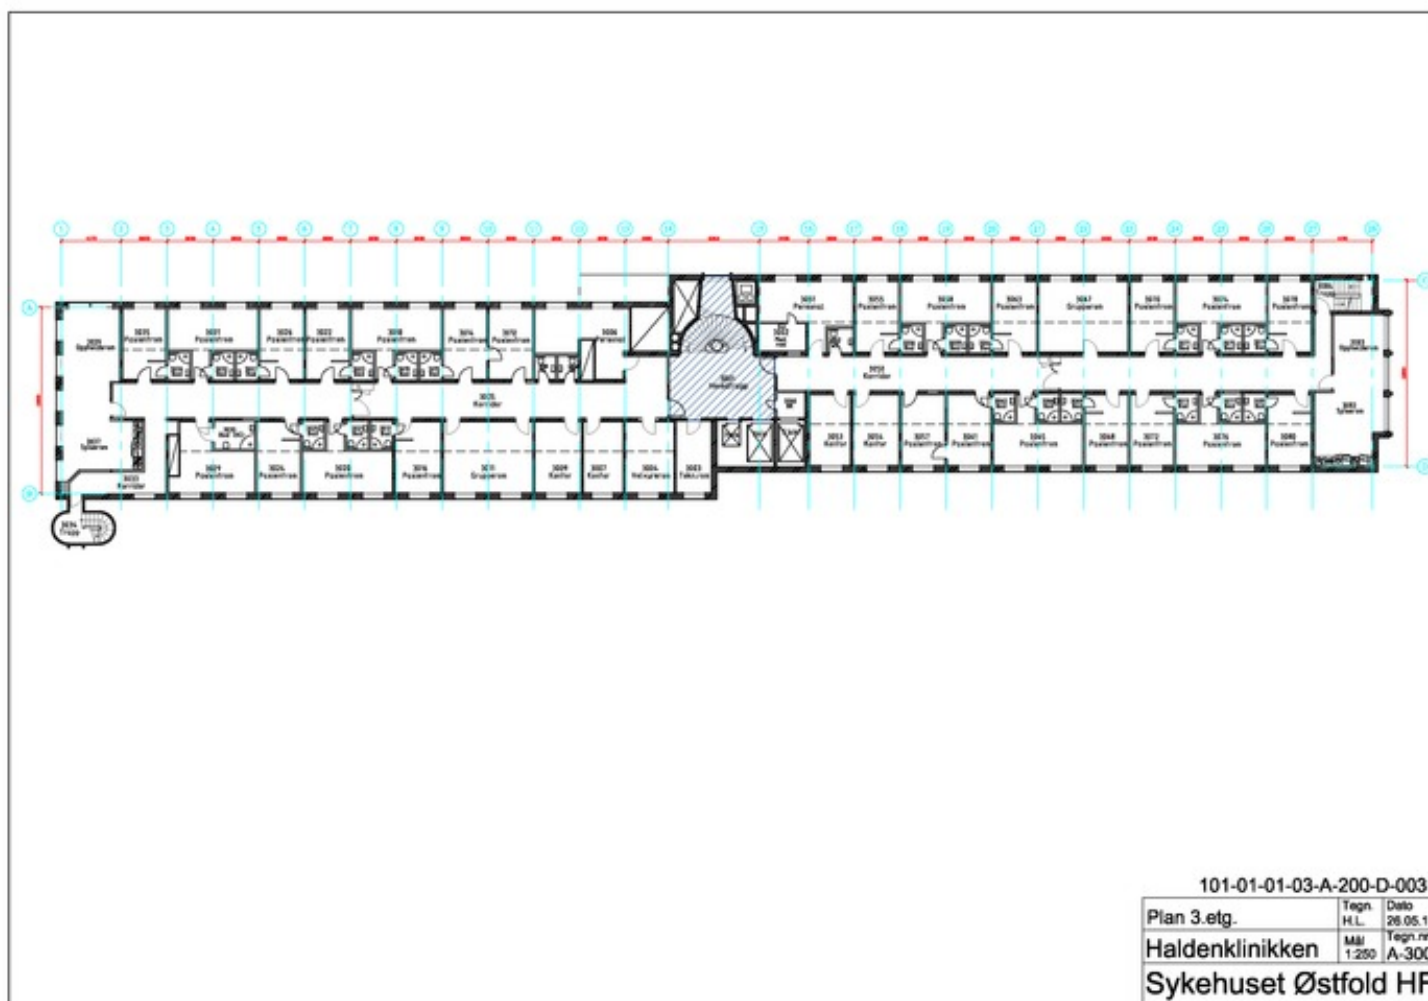

Plantegning 3. etasje, Halden sykehus. Omfang interiørfredning er markert med blå skravur.

Forskrift om fredning av statens kulturhistoriske eiendommer


Kapittel 2 Fredete eiendommer i Helse- og omsorgsdepartementets landsverneplan

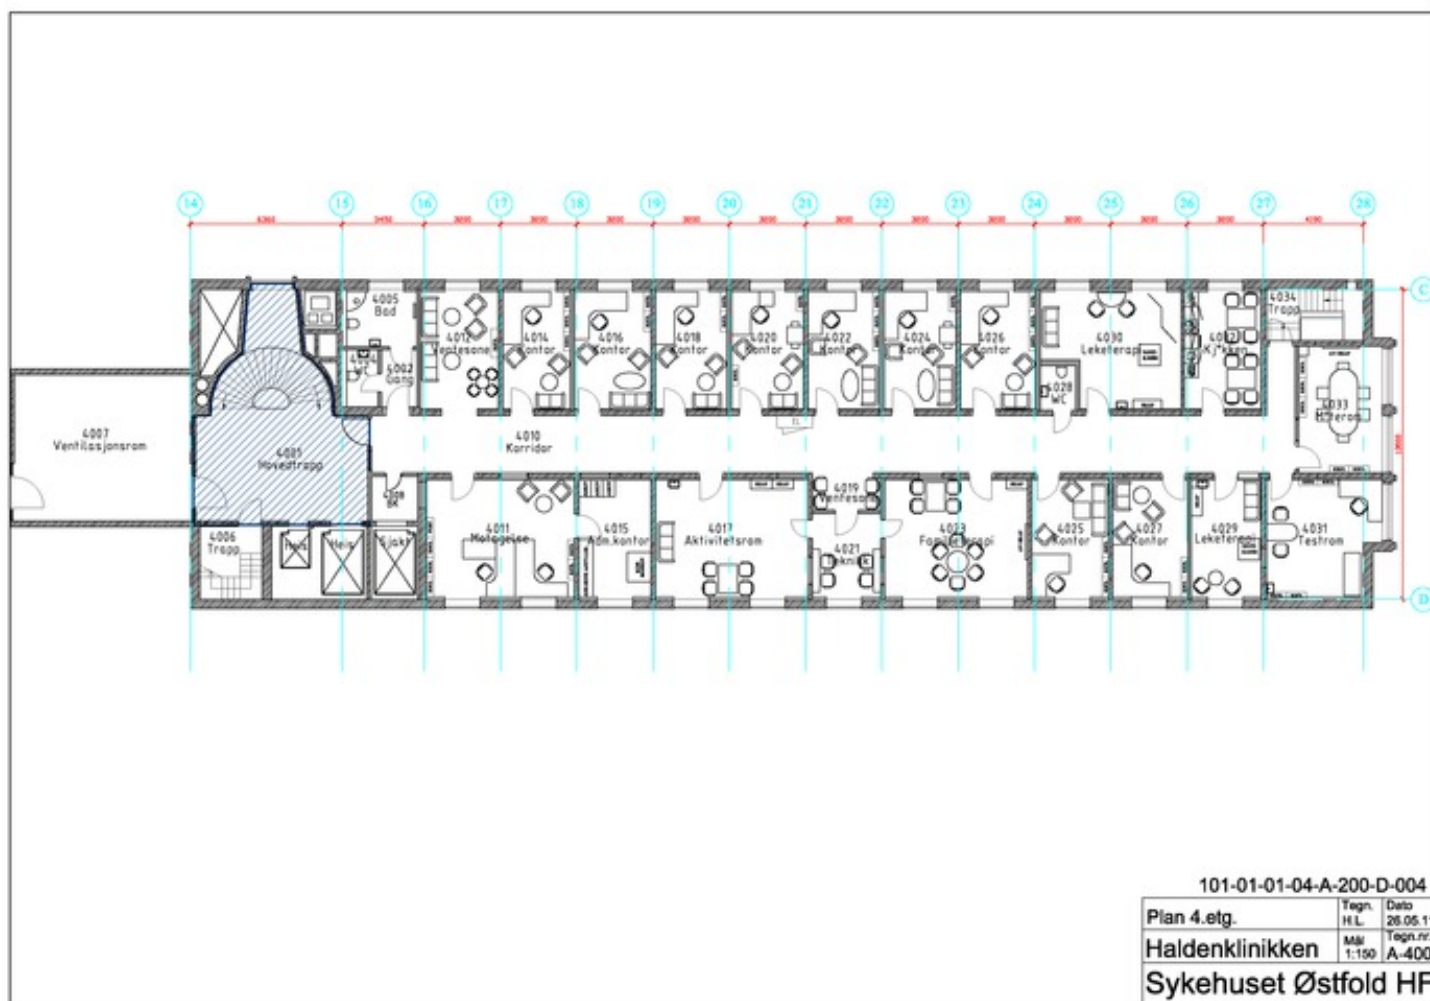

Plantegning 4. etasje, Halden sykehus. Omfang interiørfredning er markert med blå skravur.

Forskrift om fredning av statens kulturhistoriske eiendommer


Kapittel 2 Fredete eiendommer i Helse- og omsorgsdepartementets landsverneplan

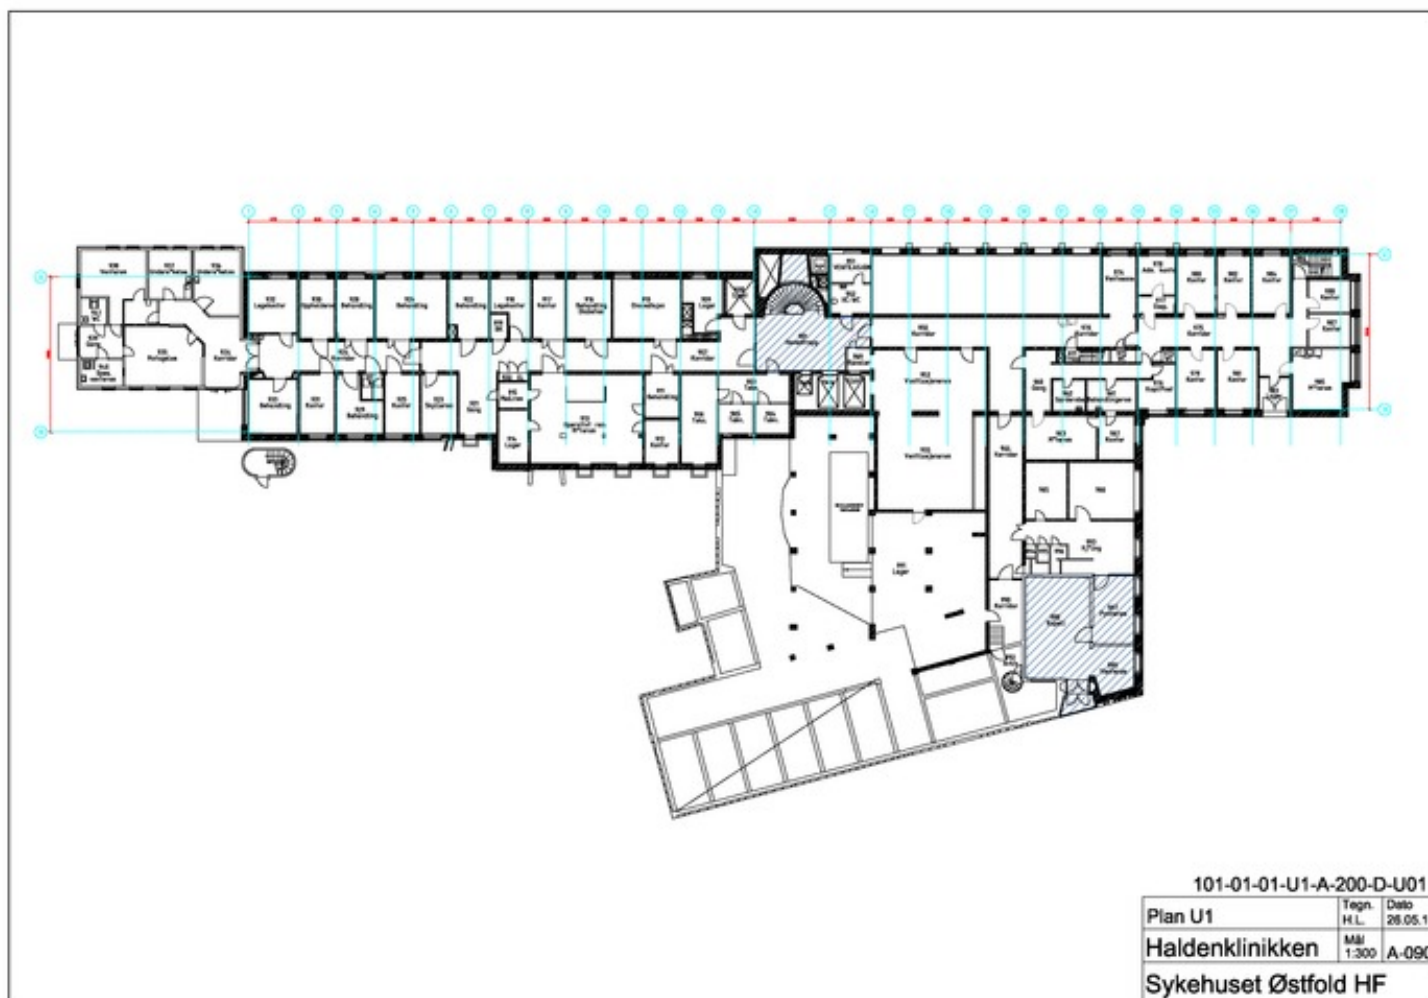

Plantegning 1. underetasje, Halden sykehus. Omfang interiørfredning er markert med blå skravur.

Forskrift om fredning av statens kulturhistoriske eiendommer

Kapittel 2 Fredete eiendommer i Helse- og omsorgsdepartementets landsverneplan

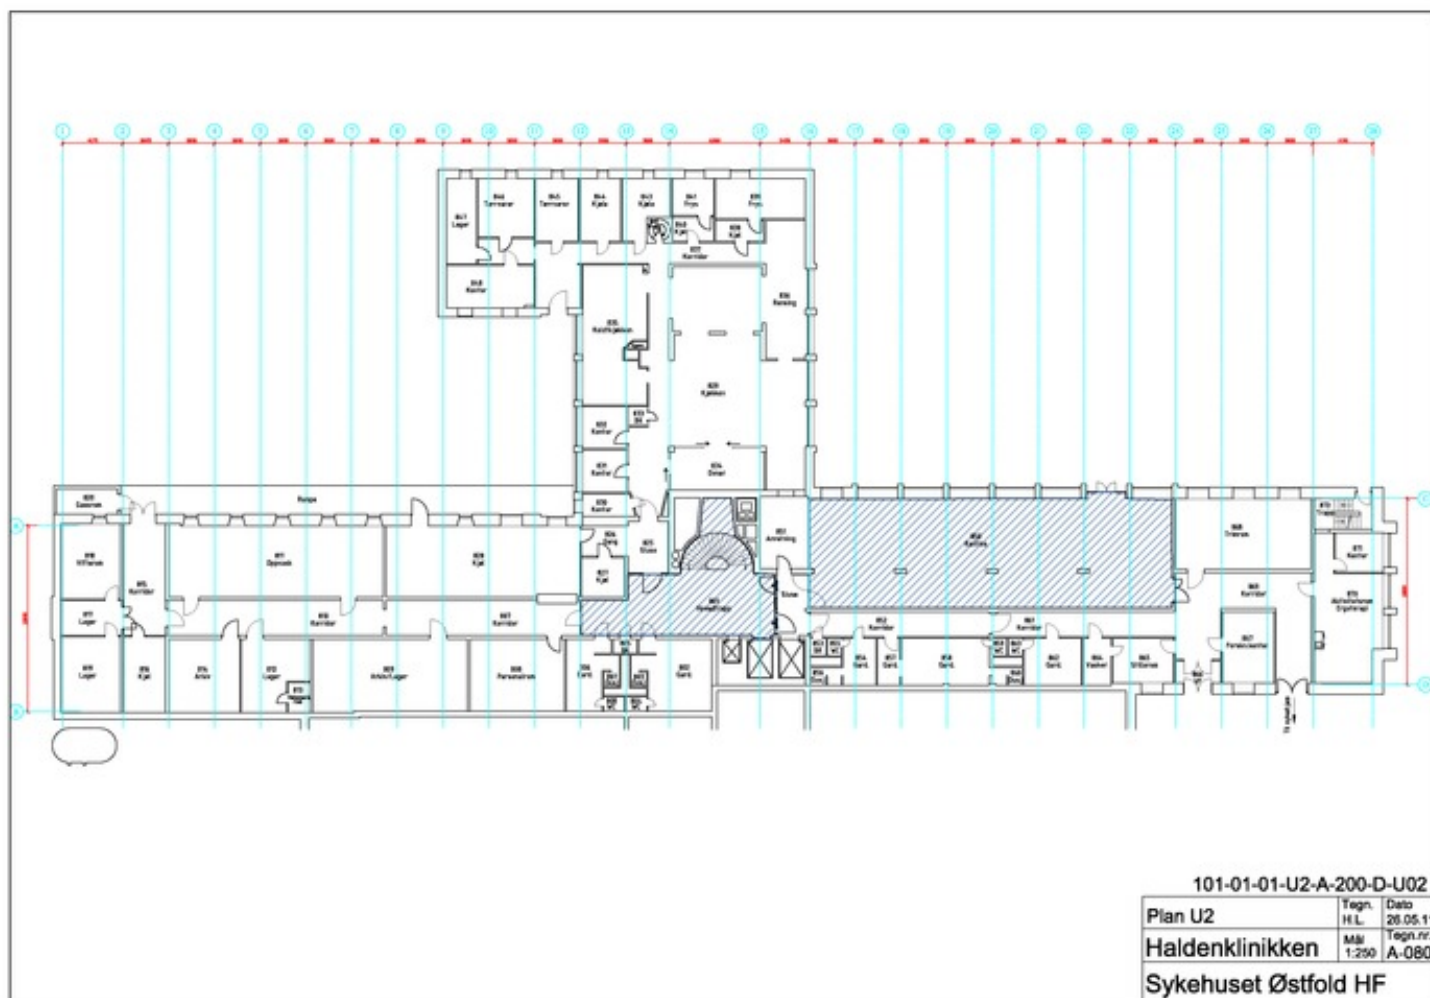


Plantegning 2. underetasje, Halden sykehus. Omfang interiørfredning er markert med blå skravur.

Forskrift om fredning av statens kulturhistoriske eiendommer

Kapittel 2 Fredete eiendommer i Helse- og omsorgsdepartementets landsverneplan

UTOMHUS

Bygningsnr:	-
Gnr/bnr:	66/811
Oppført:	
AskeladdenID:	109842-2
Referanse i landsverneplanen:	Bygning 9903420 Kompleks 9900236

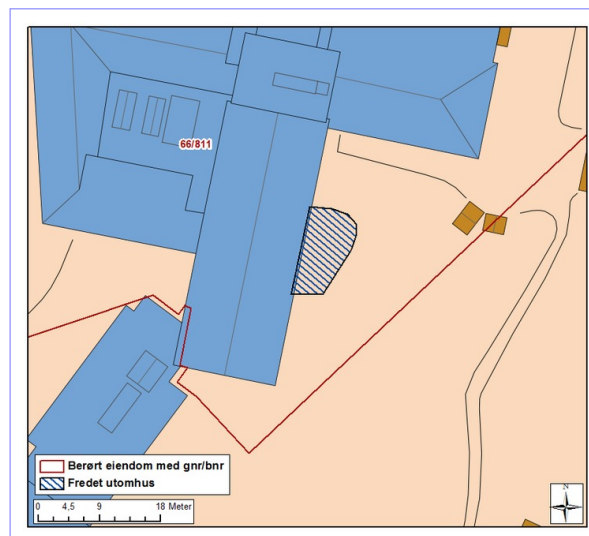

Fredning utomhus

Omfang:	Fredningen omfatter støttemurer og terrasse utenfor spisesal. Både hovedstrukturen i det arkitektoniske uttrykket og detaljeringen, så som materialbruk og overflater, skal opprettholdes. Fredningens avgrensning er markert med blå skravur på kart.
Formål:	Formålet er å bevare Halden sykehus som et eksempel på de typiske lokalsykehusene fra de første tiårene etter krigen, og som et byggverk med store arkitektoniske kvaliteter. Fredningen skal sikre anleggets opprinnelige arkitektur, inkludert sammenhengen med terrassen og murene, materialbruk og detaljering.
Begrunnelse:	Støttemurene bygger opp under helheten og gir sykehuset et monumentalt preg. Inspirasjonen fra Halden festning er tydelig.